

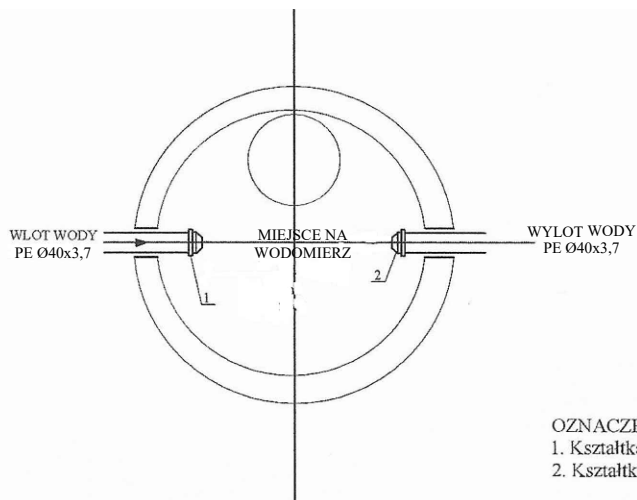


SCHEMAT STUDNI WODOMIERZOWEJ
BETONOWEJ Ø1200

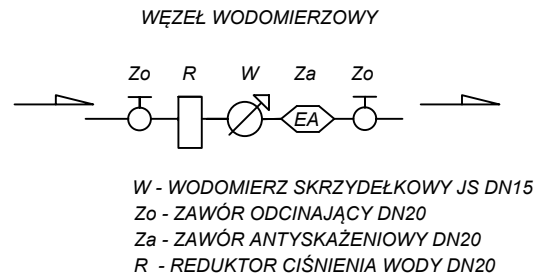

OZNACZENIA :
1. Kształtka przejściowa PE/STAL
2. Kształtka przejściowa STAL/PE

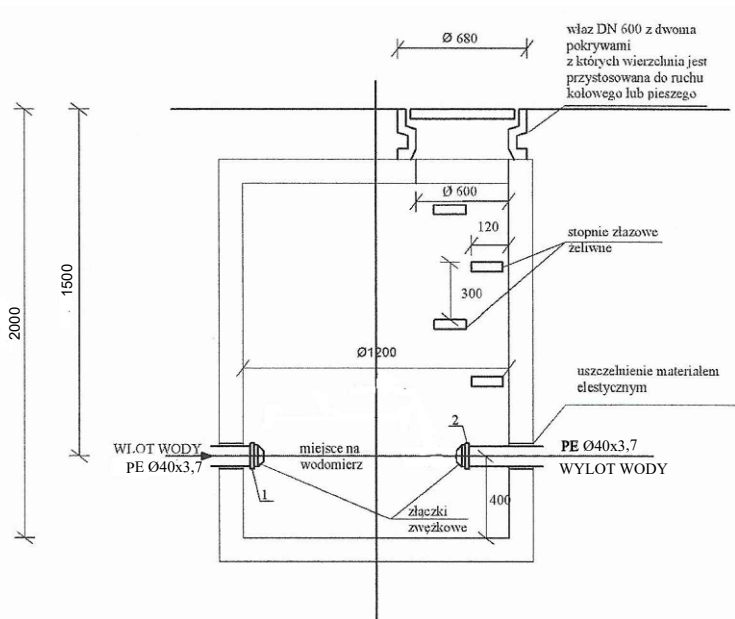

CZTERY KRESKI
BUDOWNICTWO I ARCHITEKTURA

ul. Warnerczyka 8/54, 39-300 Mielec
Bistuszowa 112, 33-160 Ryglice
biuro.czterykreski@gmail.com
727-760-717

| | | |
|---|-------------------|--------------|
| TEMAT: PRZYŁĄCZ WODOCIĄGOWY I PRZYŁĄCZ KANALIZACJI SANITARNEJ | | |
| ADRES: DZ. NR 419/23, 479, 480, OBR. BARTKOWA-POSADOWA [0001], JEDN. EWID. GRÓDEK NAD DUNAJCEM [121003_2] | | |
| PROJEKTANT: mgr inż. KINGA WYRAZIK NR UPR. PDK/0292/POOS/19 W SPEC. INSTAL. SANITARNYCH DO PROJEKTOWANIA BEZ OGRANICZEŃ | PODPIS: | |
| TEMAT RYS.: SCHEMAT STUDNI WODOMIERZOWEJ | DATA: | 09.2023 |
| | SKALA: | 1:100/1:100 |
| KOD PROJ.: 2023.11 | BRANŻA: SANITARNA | NR RYS.: S-2 |