


# SCHEMAT POGLĄDOWY STUDNI KANALIZACYJNAJ Ø425

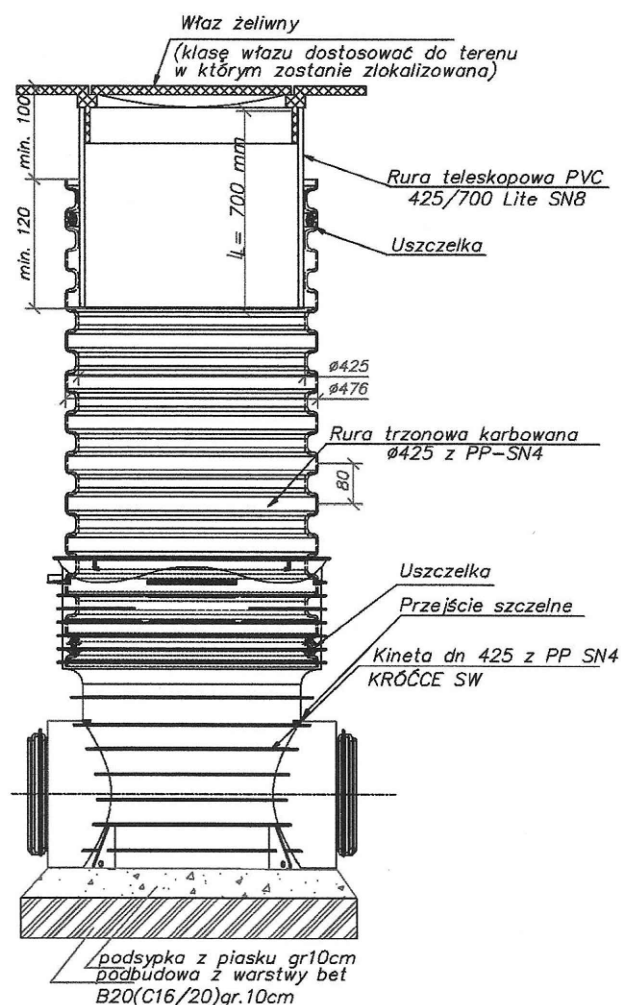

**CZTERY KRESKI**  
BUDOWNICTWO I ARCHITEKTURA

ul. Warnerczyka 8/54, 39-300 Mielec  
Bistuszowa 112, 33-160 Ryglice  
biuro.czterykreski@gmail.com  
727-760-717

|   |  |          |             |
|---|--|----------|-------------|
| TEMAT:<br>PRZYŁĄCZ WODOCIĄGOWY I PRZYŁĄCZ KANALIZACJI SANITARNEJ  |  |          |             |
| ADRES:<br>DZ. NR 419/23, 479, 480,<br>OBR. BARTKOWA-POSADOWA [0001],<br>JEDN. EWID. GRÓDEK NAD DUNAJCEM [121003_2]                  |  |          |             |
| PROJEKTANT:<br>mgr inż. KINGA WYRAZIK<br>NR UPR. PDK/0292/POOS/19<br>W SPEC. INSTAL. SANITARNYCH DO<br>PROJEKTOWANIA BEZ OGRANICZEŃ |  | PODPIS:  |             |
| TEMAT RYS.:<br>SCHEMAT STUDNI<br>KANALIZACYJNEJ Ø425  |  | DATA:    | 09.2023     |
| KOD PROJ.: 2023.11  |  | SKALA:   | 1:100/1:100 |
| BRANŻA: SANITARNA   |  | NR RYS.: | S-4         |