

2000

1500

Ø 680

Ø 600

120

300

Ø 1200

400

WŁAZ DN 600 z dwoma pokrywami z których wierzchnia jest przystosowana do ruchu kołowego lub pieszego

stopnie żłazowe żelwne

uszczelnienie materiałem elastycznym

PE 40x3,7


WYLOT WODY

1

2

miejsce na wodomierz

złączki zwężkowe

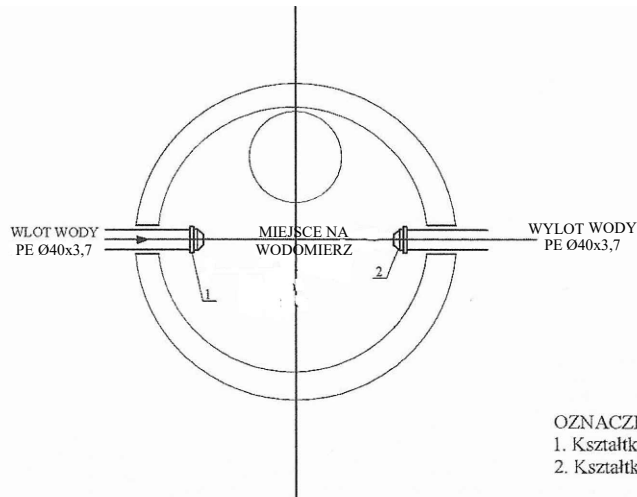

 **CZTERY KRESKI**
BUDOWNICTWO I ARCHITEKTURA

| | | | |
|---|-------------------|--------------------|--|
| TEMAT: PRZYŁĄCZ WODOCIĄGOWY I PRZYŁĄCZ KANALIZACJI SANITARNEJ - PROJEKT WYKONAWCZY | | | |
| ADRES: DZ. NR 419/23, 479, 480, OBR. BARTKOWA-POSADOWA [0001], JEDN. EWID. GRÓDEK NAD DUNAJCEM [121003_2] | | | |
| PROJEKTANT: mgr inż. KINGA WYRAZIK NR UPR. PDK/0292/POOS/19 W SPEC. INSTAL. SANITARNYCH DO PROJEKTOWANIA BEZ OGRANICZEN | | PODPIS: | |
| TEMAT RYS.: SCHEMAT STUDNI WODOMIERZOWEJ | | DATA: 09.2023 | |
| | | SKALA: 1:100/1:100 | |
| KOD PROJ.: 2023.11 | BRANŻA: SANITARNA | NR RYS.: SW-3 | |