


SCHEMAT POGLĄDOWY STUDNI KANALIZACYJNAJ Ø425

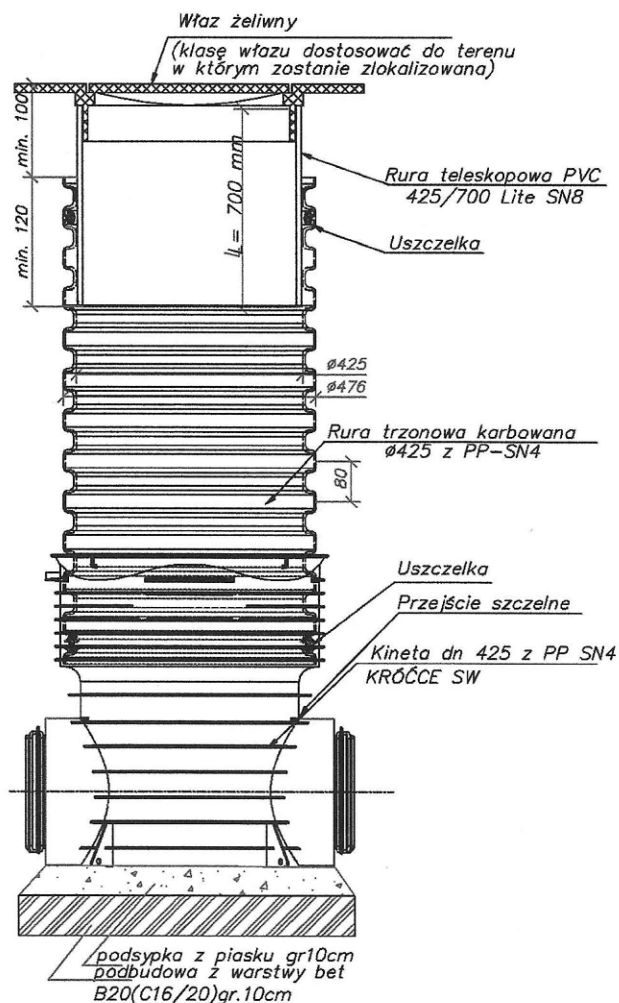

CZTERY KRESKI
BUDOWNICTWO I ARCHITEKTURA

ul. Warnerczyka 8/54, 39-300 Mielec
Bistuszowa 112, 33-160 Ryglice
biuro.czterykreski@gmail.com
727-760-717

TEMAT:	PRZYŁĄCZ WODOCIĄGOWY I PRZYŁĄCZ KANALIZACJI SANITARNEJ - PROJEKT WYKONAWCZY		
ADRES:	DZ. NR 419/23, 479, 480, OBR. BARTKOWA-POSADOWA [0001], JEDN. EWID. GRÓDEK NAD DUNAJCEM [121003_2]		
PROJEKTANT:	mgr inż. KINGA WYRAZIK NR UPR. PDK/0292/POOS/19 W SPEC. INSTAL. SANITARNYCH DO PROJEKTOWANIA BEZ OGRANICZEŃ		PODPIS:
TEMAT RYS.:	SCHEMAT STUDNI KANALIZACYJNEJ Ø425		DATA: 09.2023
KOD PROJ.:	2023.11	BRANŻA: SANITARNA	SKALA: 1:100/1:100
			NR RYS.: SW-5