




PRZEKRÓJ POPRZECZNY PRZES ZJAZD
na terenie inwestora

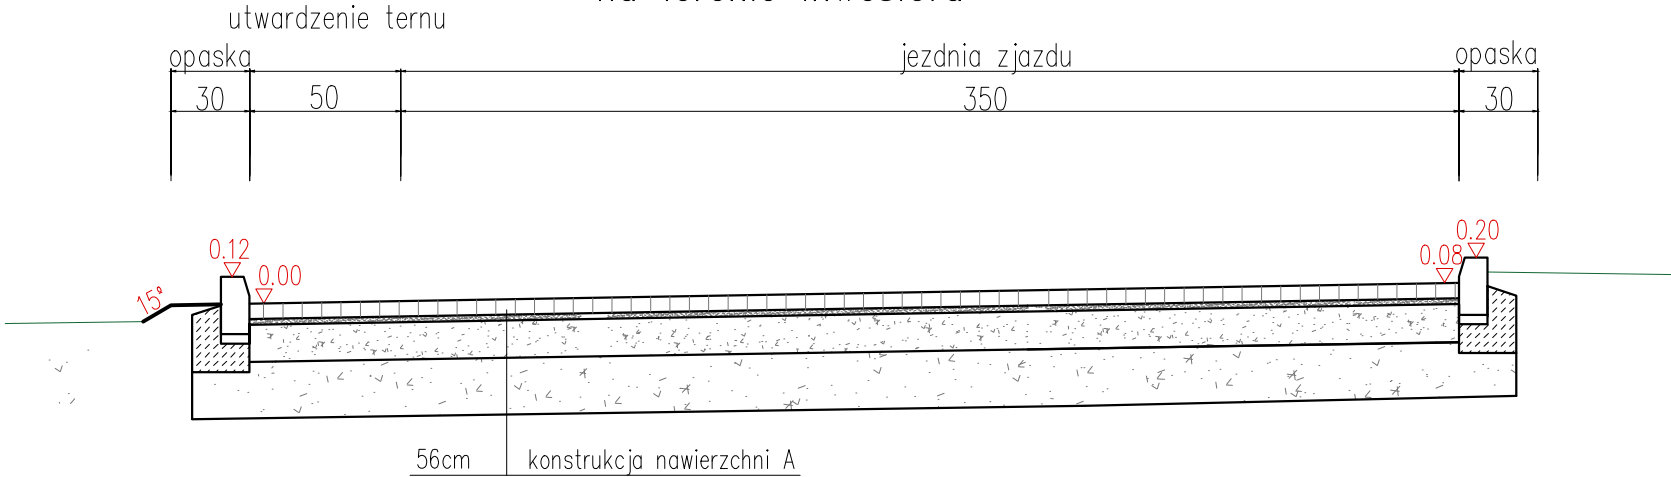


PRZEKRÓJ POPRZECZNY PRZES ZJAZD
w pasie drogowym drogi gminnej

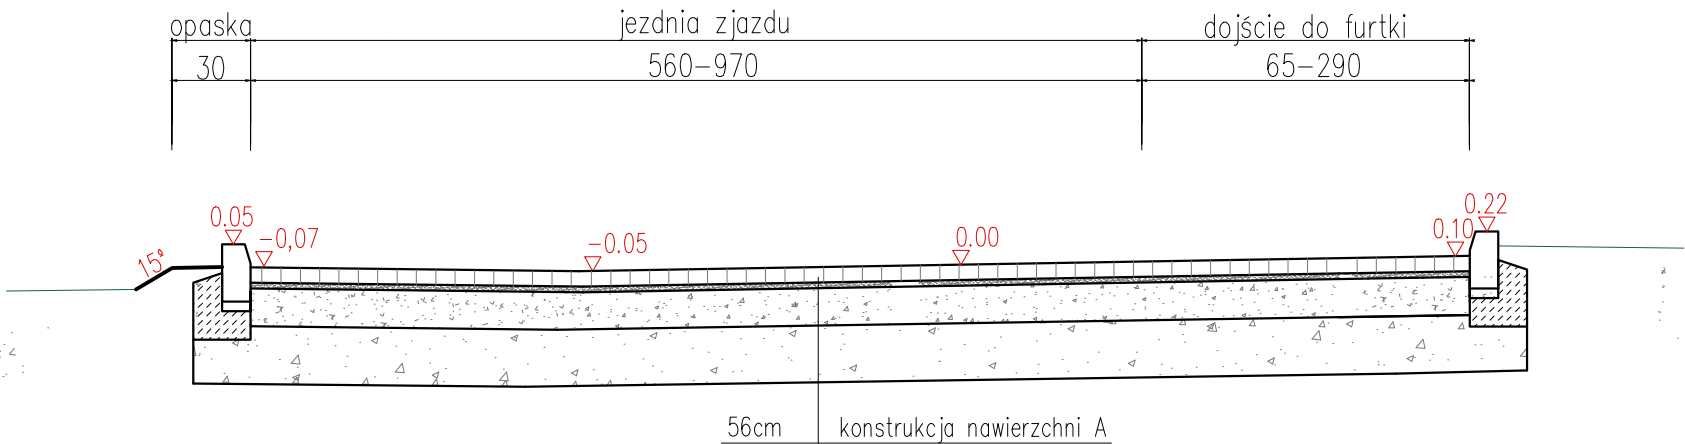


PRZEKRÓJ PODŁUŻNY PRZES ZJAZD

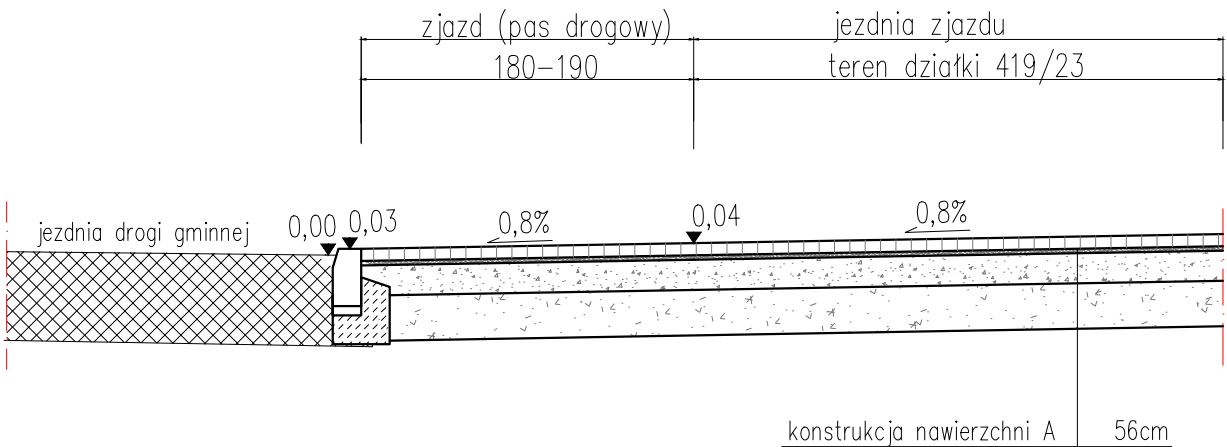

SZCZEGÓŁ ①
KRAWĘŻNIK BETONOWY NA ŁAWIE
BETONOWEJ Z OPOREM
SKALA 1:25

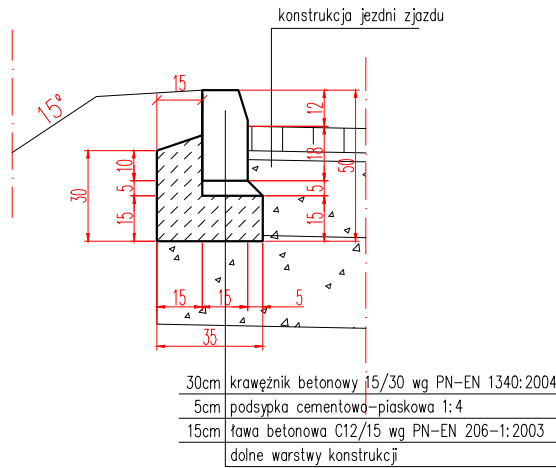

SZCZEGÓŁ ②
KRAWĘŻNIK OBNIŻONY
SKALA 1:25

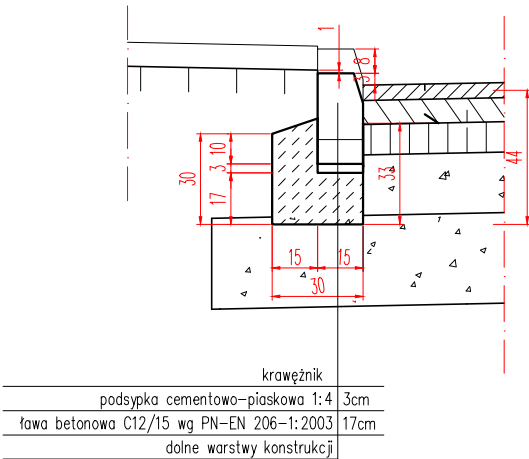

ul. Warneńczyka 8/54, 39-300 Mielec
Bistuszowa 112, 33-160 Ryglice
biuro.czterykreski@gmail.com
727-760-717

TEMAT: PUNKT SELEKTYWNEJ ZBIÓRKI ODPADÓW KOMUNALNYCH - ZJAZD ZWYKŁY			
ADRES: DZ. NR 419/23, 480 OBR. BARTKOWA-POSADOWA [0001], JEDN. EWID. GRÓDEK NAD DUNAJCEM [121003_2]			
PROJEKTANT: mgr inż. Miłosz Klimowski NR UPR. MAP/0281/POOD/10 W SPEC. DROGOWEJ DO PROJEKTOWANIA BEZ OGRANICZEŃ		PODPIS:	
TEMAT RYS.: PRZEKROJE POPRZECZNE / SZCZEGÓŁY KONSTRUKCYJNE		DATA:	05.2025
KOD PROJ.: 2023.11		BRANŻA: DROGOWA	NR RYS.: D-2