


PRZEKRÓJ T1	POWIERZCHNIA UTWARDZONA	
	BETON C30/37	18cm
	PODBUDOWA Z KRUSZYWA ŁAMANEGO (TŁUCZEŃ)	20cm
	PODBUDOWA Z KRUSZYWA NATURALNEGO	25cm
	FOLIA CHEMOODPORNA gr.0,5mm + GEOWŁÓKNINA	
	GRUNT RODZIMY	
	PRZEKRÓJ PRZEZ WARSTWY TERENU WYKONAĆ ZGODNIE Z PROJEKTEM BRANŻY DROGOWEJ	
PRZEKRÓJ D1	DACH	
	BLACHA TRAPEZOWA	-
	KONSTRUKCJA NOŚNA	-

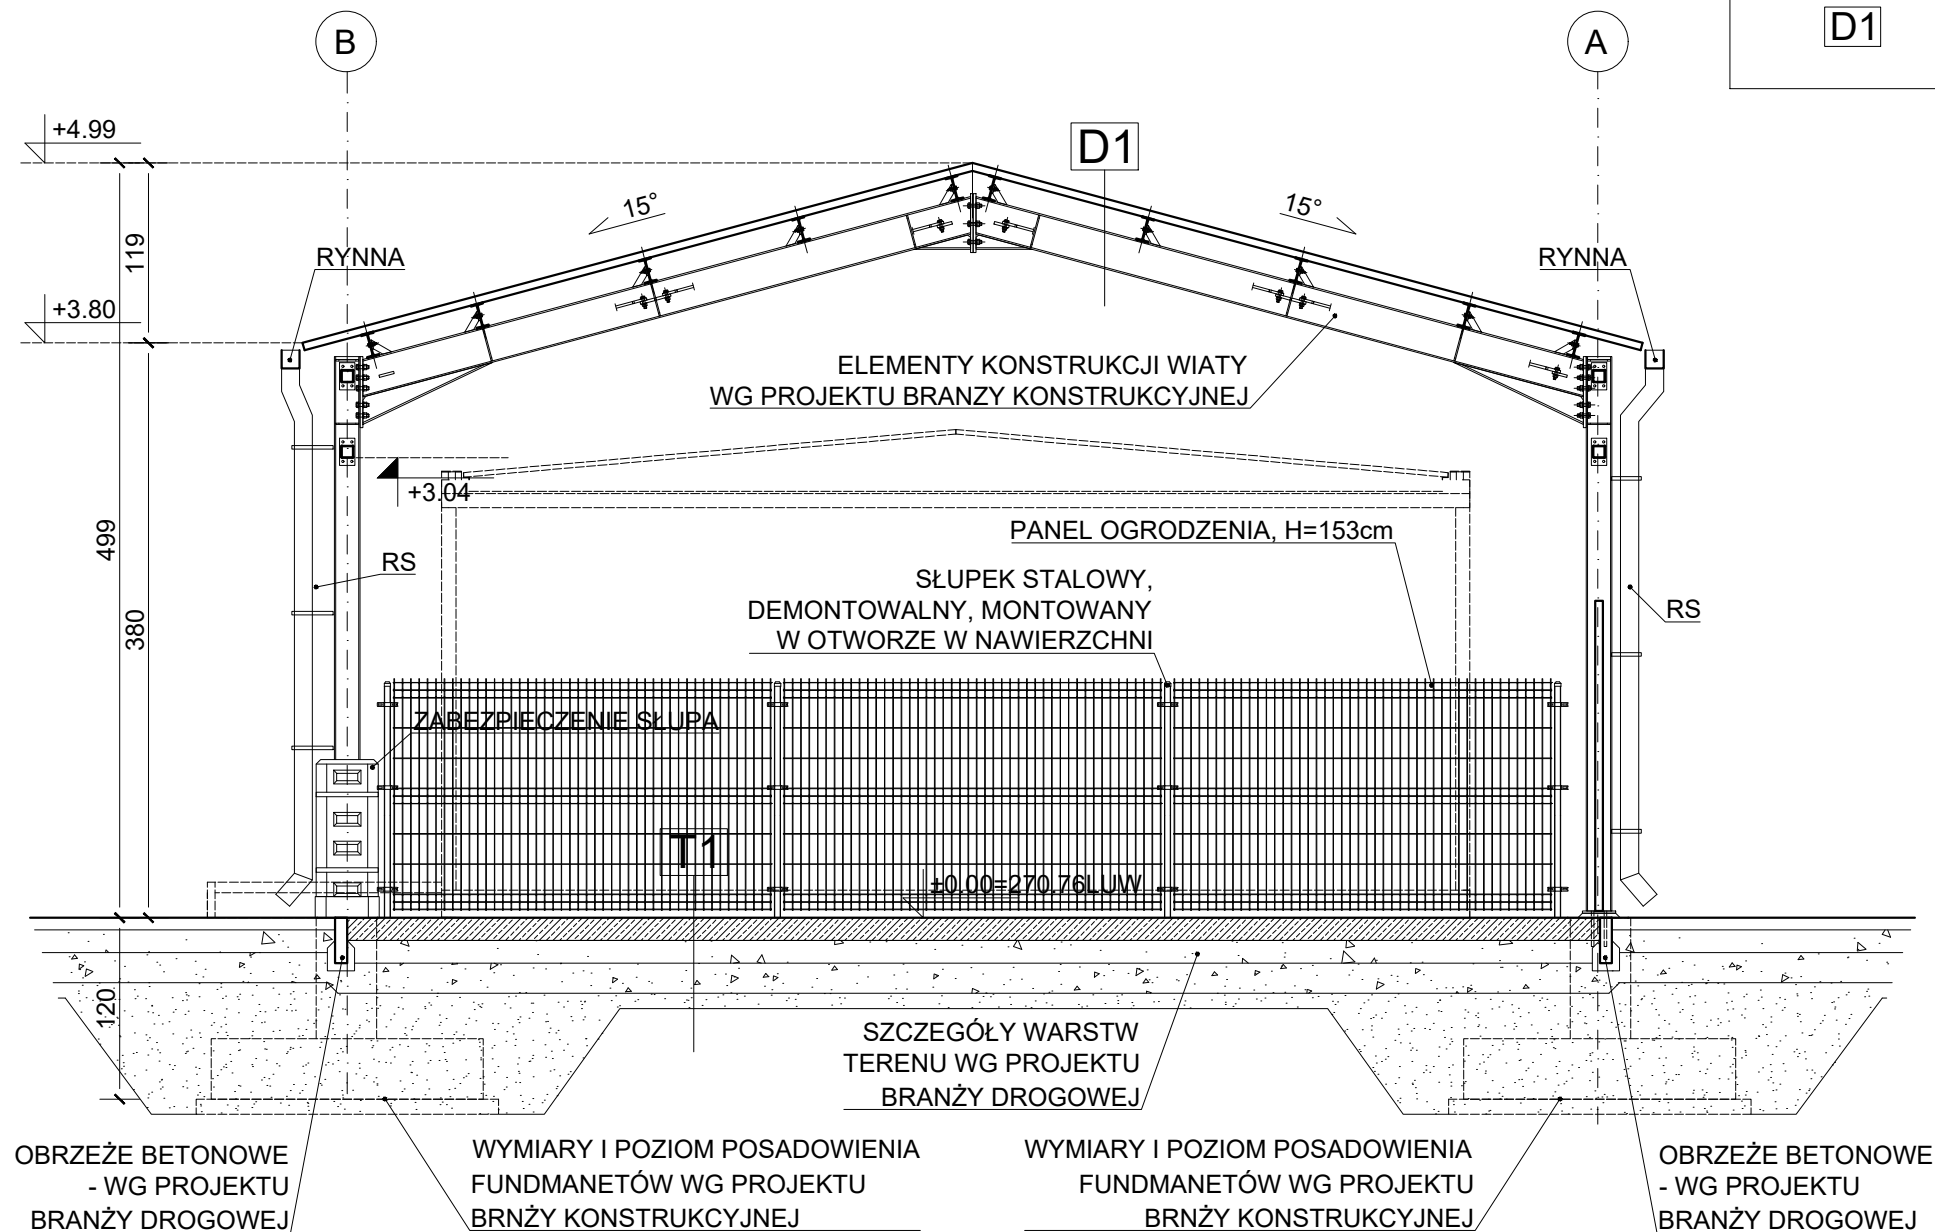

- UWAGI:
- Rysunki architektoniczne należy rozpatrywać łącznie z opracowaniami branżowymi.
  - W sprawach nieokreślonych w projekcie należy stosować:
    - Warunki techniczne wykonania i odbiory robót budowlano-montażowych.
    - Obowiązujące normy.
    - Instrukcje i warunki techniczne producentów lub dostawców materiałów.
  - Wymiary należy sprawdzić na budowie, w razie wystąpienia istotnych rozbieżności z projektem należy skonsultować się z autorem projektu w celu wyjaśnienia.
  - Należy stosować materiały budowlane dopuszczone do stosowania w budownictwie na podstawie obowiązujących przepisów.
  - Wszelkie roboty budowlane powinny być wykonywane pod nadzorem osoby uprawnionej.

**CZTERY KRESKI**  
BUDOWNICTWO I ARCHITEKTURA

ul. Warnerczyka 8/54, 39-300 Mielec  
Bistuszowa 112, 33-160 Ryglce  
biuro.czterykreski@gmail.com  
727-760-717

TEMAT: PUNKT SELEKTYWNEJ ZBIÓRKI ODPADÓW KOMUNALNYCH  
- WIATA  
- PROJEKT WYKONAWCZY

ADRES: DZ. NR 419/23, OBR. BARTKOWA-POSADOWA [0001],  
JEDN. EWID. GRÓDEK NAD DUNAJCEM [121003\_2]

PROJEKTANT:  
mgr inż. arch. PAWEŁ KRUPA  
UPR. BUD. NR Rz/A-09/10  
W SPEC. ARCHITEKTONICZNEJ DO  
PROJEKTOWANIA BEZ OGRANICZEŃ

PODPIS:

TEMAT RYS.:  
**PRZEKRÓJ A-A**

DATA: 05.2025  
SKALA: 1:50

KOD PROJ.: 2023.11

BRANŻA: ARCH.

NR RYS.: AW-9