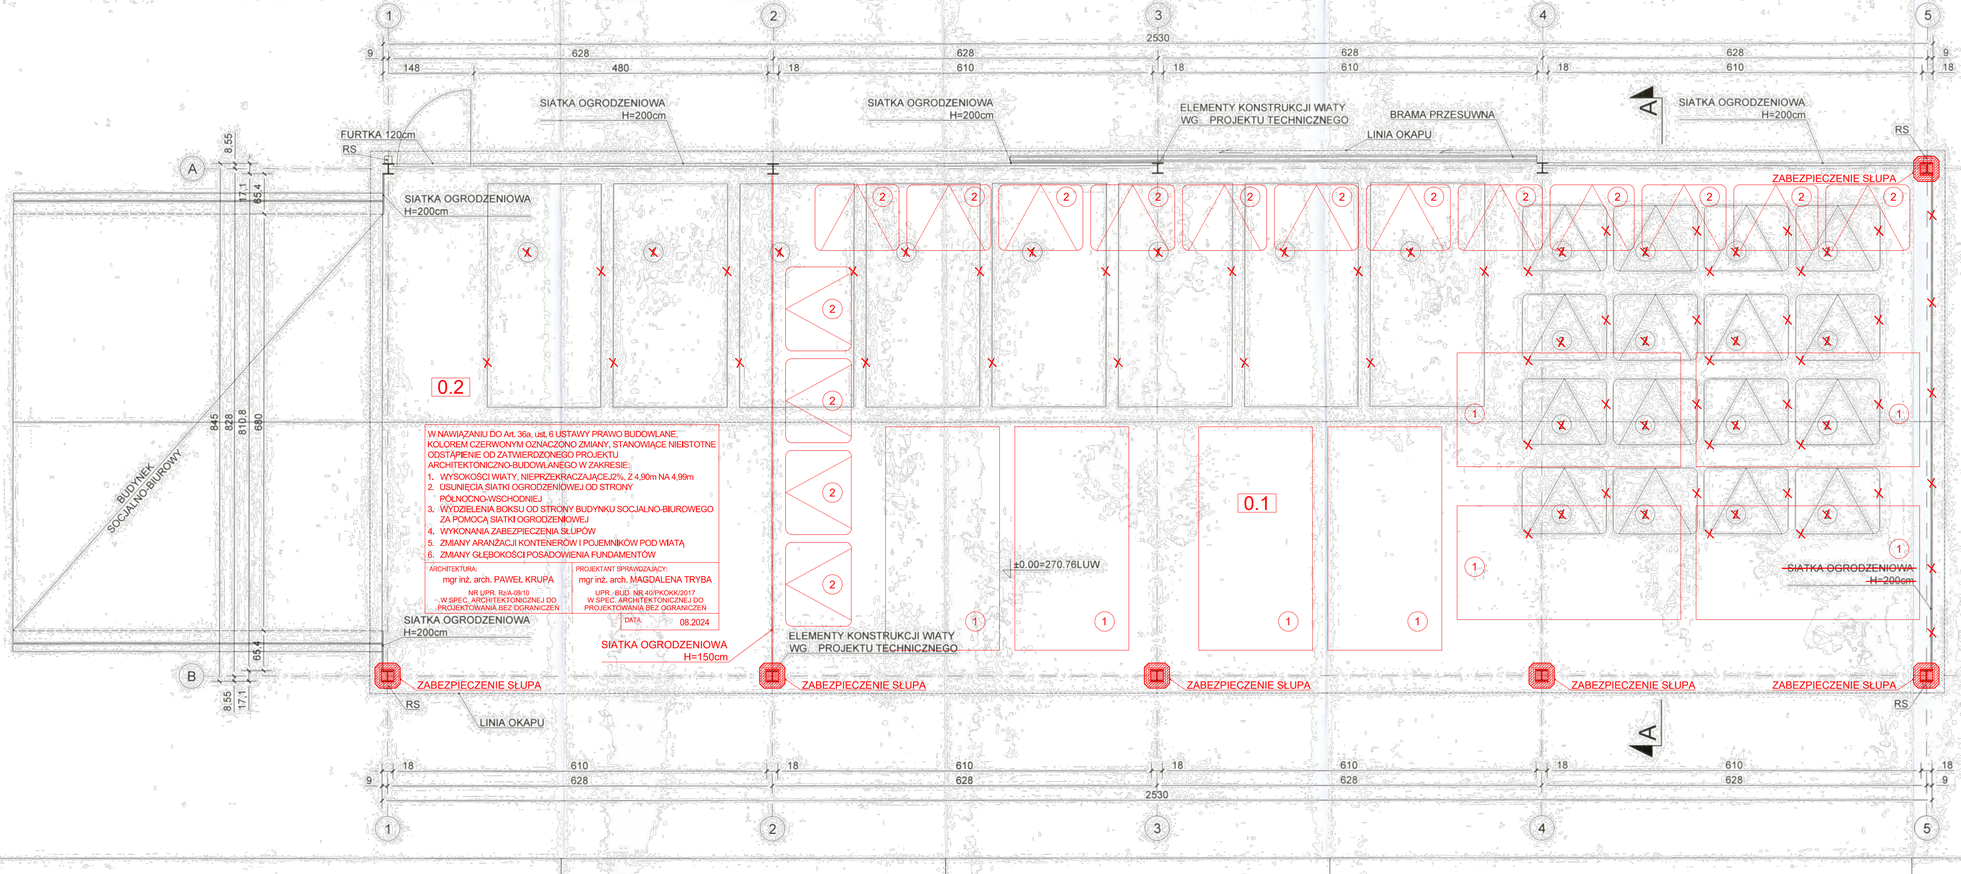

PARTER - ZESTAWIENIE POMIESZCZEŃ				
LP	NAZWA	RODZAJ POSADZKI	POW. UŻYTKOWA	POW. PODŁOGI
0/01	WIATA	BETON	213,38 m²	213,38 m²
		RAZEM:	213,38 m²	213,38 m²

Uzgodniono pod względem wymagań higienicznych i ochrony przeciwpożarowej
dnia 2024-01-23
Lp. ogóln. 41/24

LEGENDA
1 - KONTENER typu kp7 - 8 szt
2 - POJEMNIK 1100 l - 16 szt

PARTER - ZESTAWIENIE POMIESZCZEŃ				
LP	NAZWA	RODZAJ POSADZKI	POW. UŻYTKOWA	POW. PODŁOGI
0/01	WIATA	BETON	159,55 m²	159,55 m²
0/02	WIATA	BETON	53,83 m²	53,83 m²
		RAZEM:	213,38 m²	213,38 m²

UWAGI:
1. Rysunki architektoniczne należy rozpatrywać łącznie z opracowaniami branżowymi.
2. W sprawach nieokreślonych w projekcie należy stosować:
   2.1. Warunki techniczne wykonania i odbioru robót budowlano-montażowych.
   2.2. Obowiązujące normy.
   2.3. Instrukcje i warunki techniczne producentów lub dostawców materiałów.
3. Wymiary należy sprawdzić na budowie, w razie wystąpienia istotnych rozbieżności z projektem należy skonsultować się z autorem projektu w celu wyjaśnienia.
4. Należy stosować materiały budowlane dopuszczone do stosowania w budownictwie na podstawie obowiązujących przepisów.
5. Wszelkie roboty budowlane powinny być wykonywane pod nadzorem osoby uprawnionej.

CZTERY KRESKI
BUDOWNICTWO I ARCHITEKTURA
ul. Wiśniewskiego 8/54, 39-300 Mielec
Bolszowce 112, 33-160 Radłów
biuro.czterykreski@gmail.com
727-760-717

TEMAT:	PUNKT SELEKTYWNEJ ZBIÓRKI ODPADÓW KOMUNALNYCH - WIATA
ADRES:	DZ. NR 419/23, OBR. BARTKOWA-POSADOWA [0001], JEDN. EWID. GRÓDEK NAD DUNAJCEM [121003_2]
PROJEKTANT:	mgr inż. arch. PAWEŁ KRUPA UPR. BUD. NR R2/A-09/10 W SPEC. ARCHITEKTONICZNEJ DO PROJEKTOWANIA BEZ OGRANICZEŃ
PROJEKTANT SPRAWDZAJĄCY:	mgr inż. arch. MAGDALENA TRYBA UPR. BUD. NR 40/PKOKK/2017 W SPEC. ARCHITEKTONICZNEJ DO PROJEKTOWANIA BEZ OGRANICZEŃ
TEMAT RYS.:	RZUT PRZYZIEMIA
DATA:	10.2023
SKALA:	1:50
KOD PROJ.:	2023.11
BRANŻA:	ARCH.
NR RYS.:	A-5