


Część II: dokumentacja projektowa budowy oświetlenia ulicznego przy drodze gminnej nr 290697K Wola Kurowska – Zbyszyce w miejscowości Zbyszyce (ok. 600 mb)

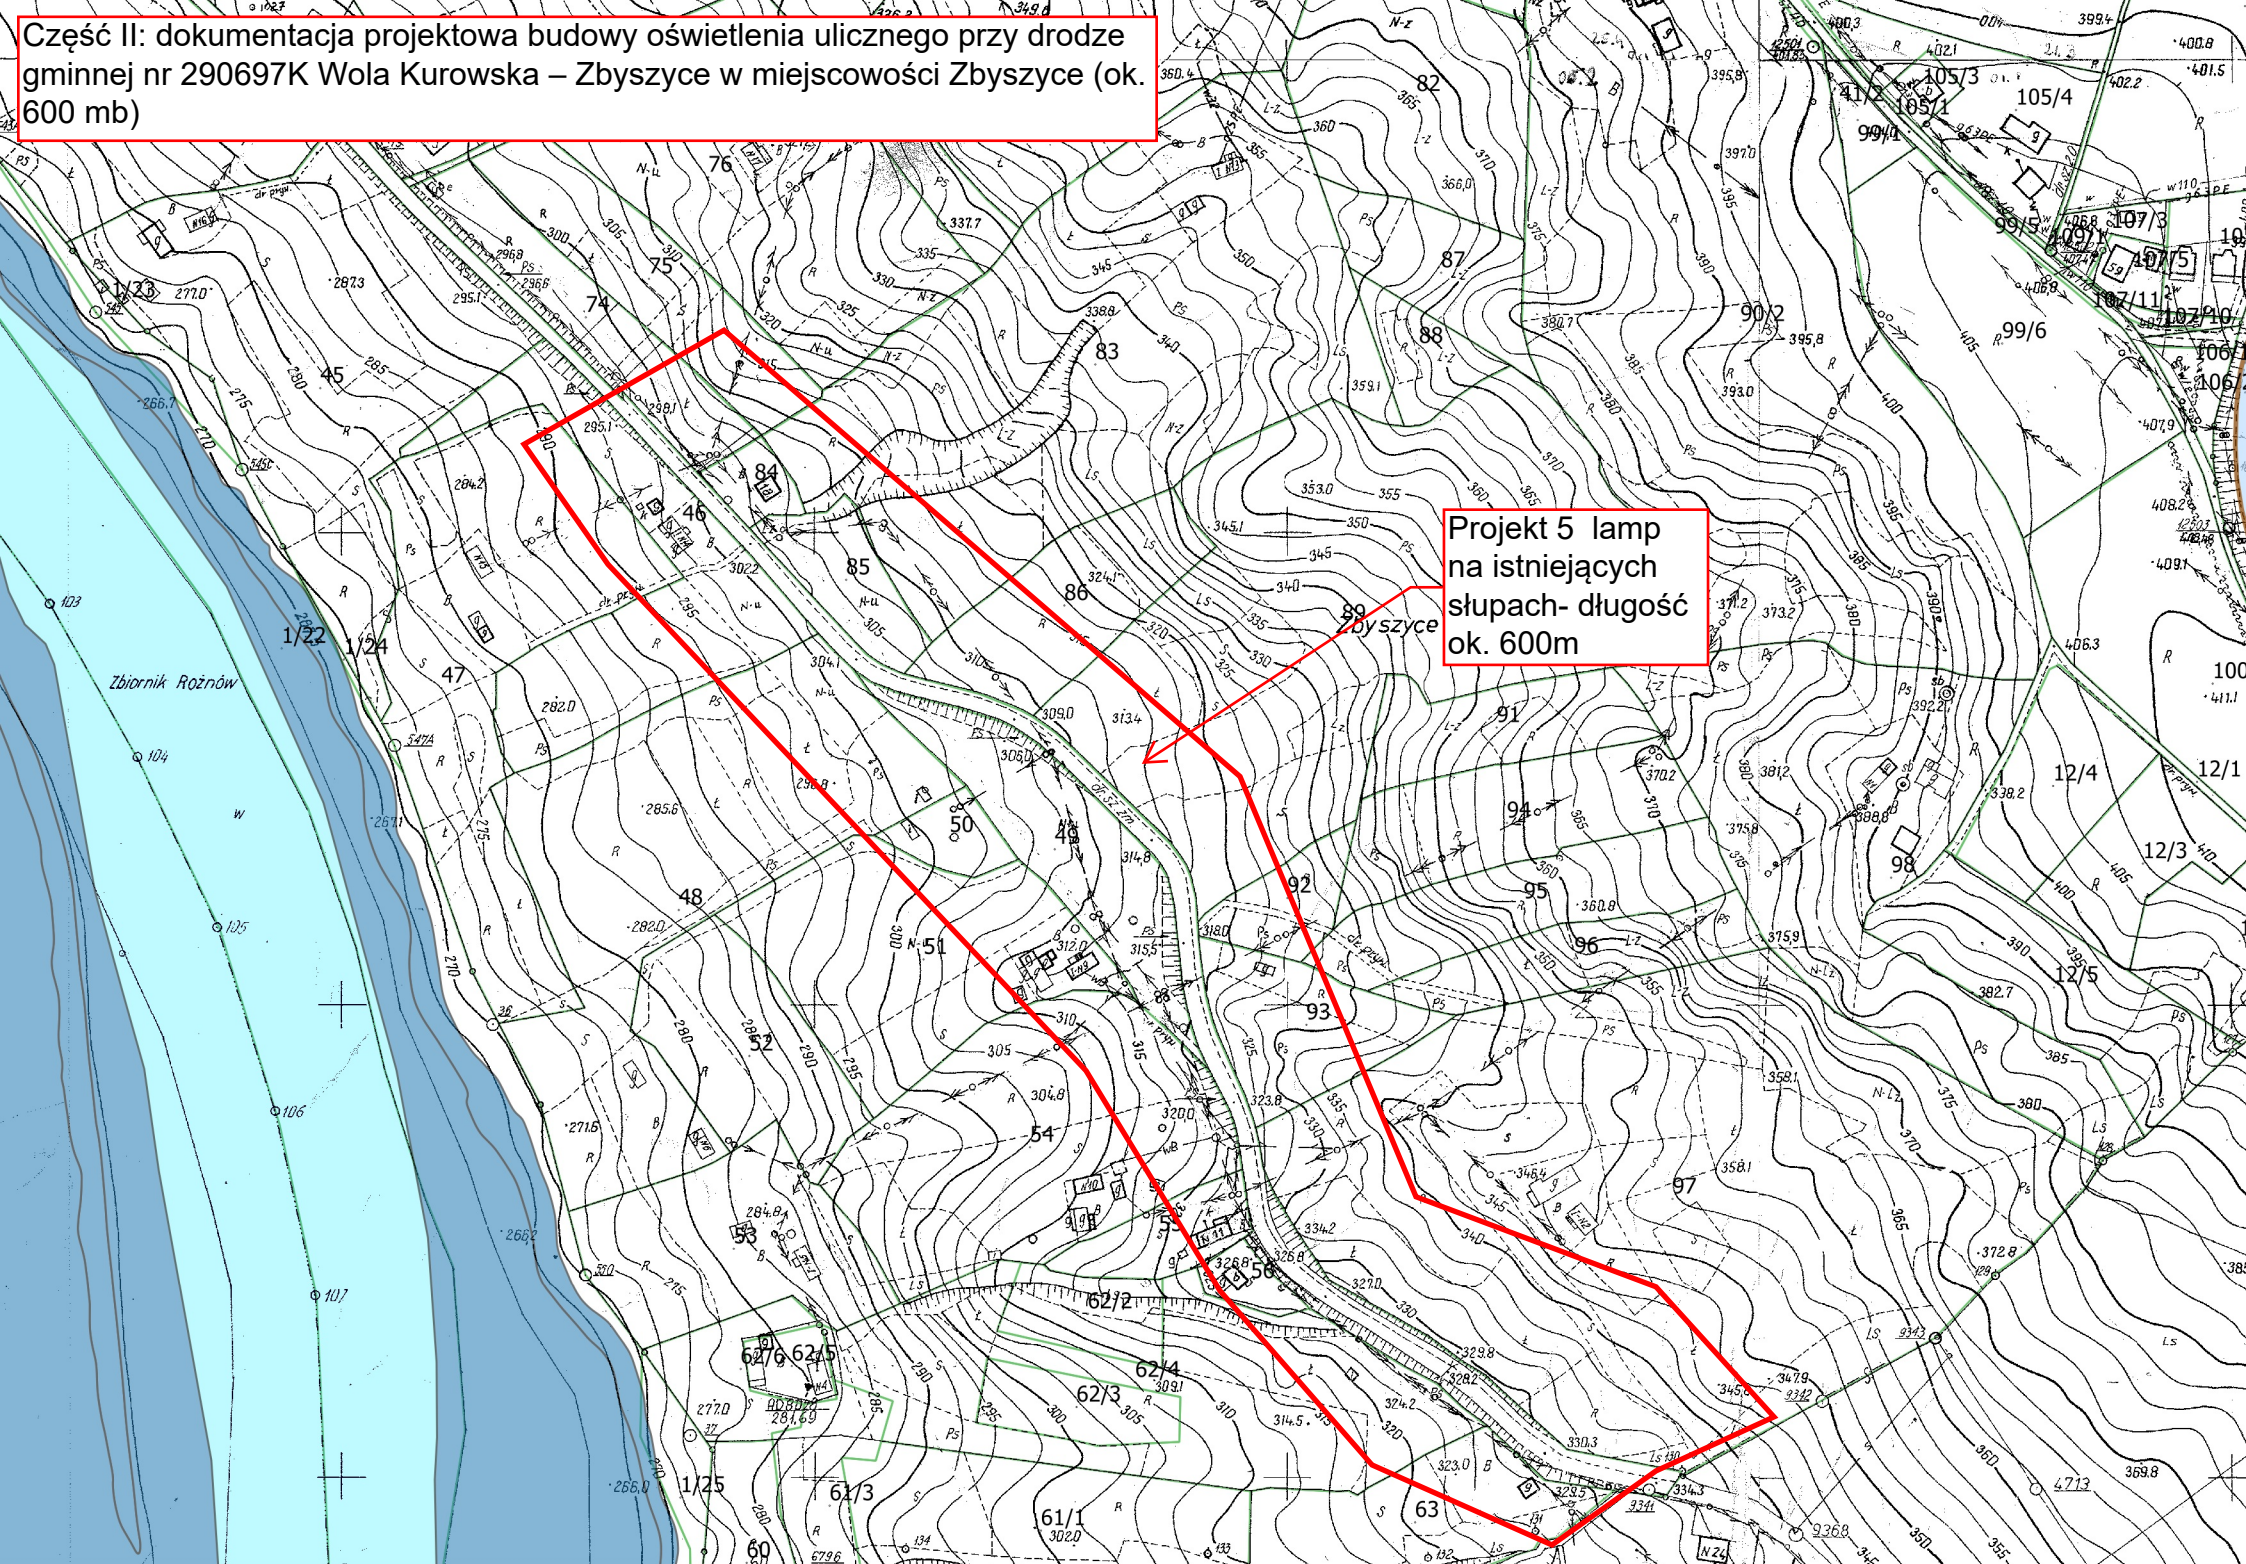

Projekt 5 lamp  
na istniejących  
słupach- długość  
ok. 600m