


Projekt budowy chodnika w ciągu drogi powiatowej nr 1564K
Korzenna - Jasienna - Przydonica w km 8+880 - 9+040 w m.
Przydonica

skala 1:2000

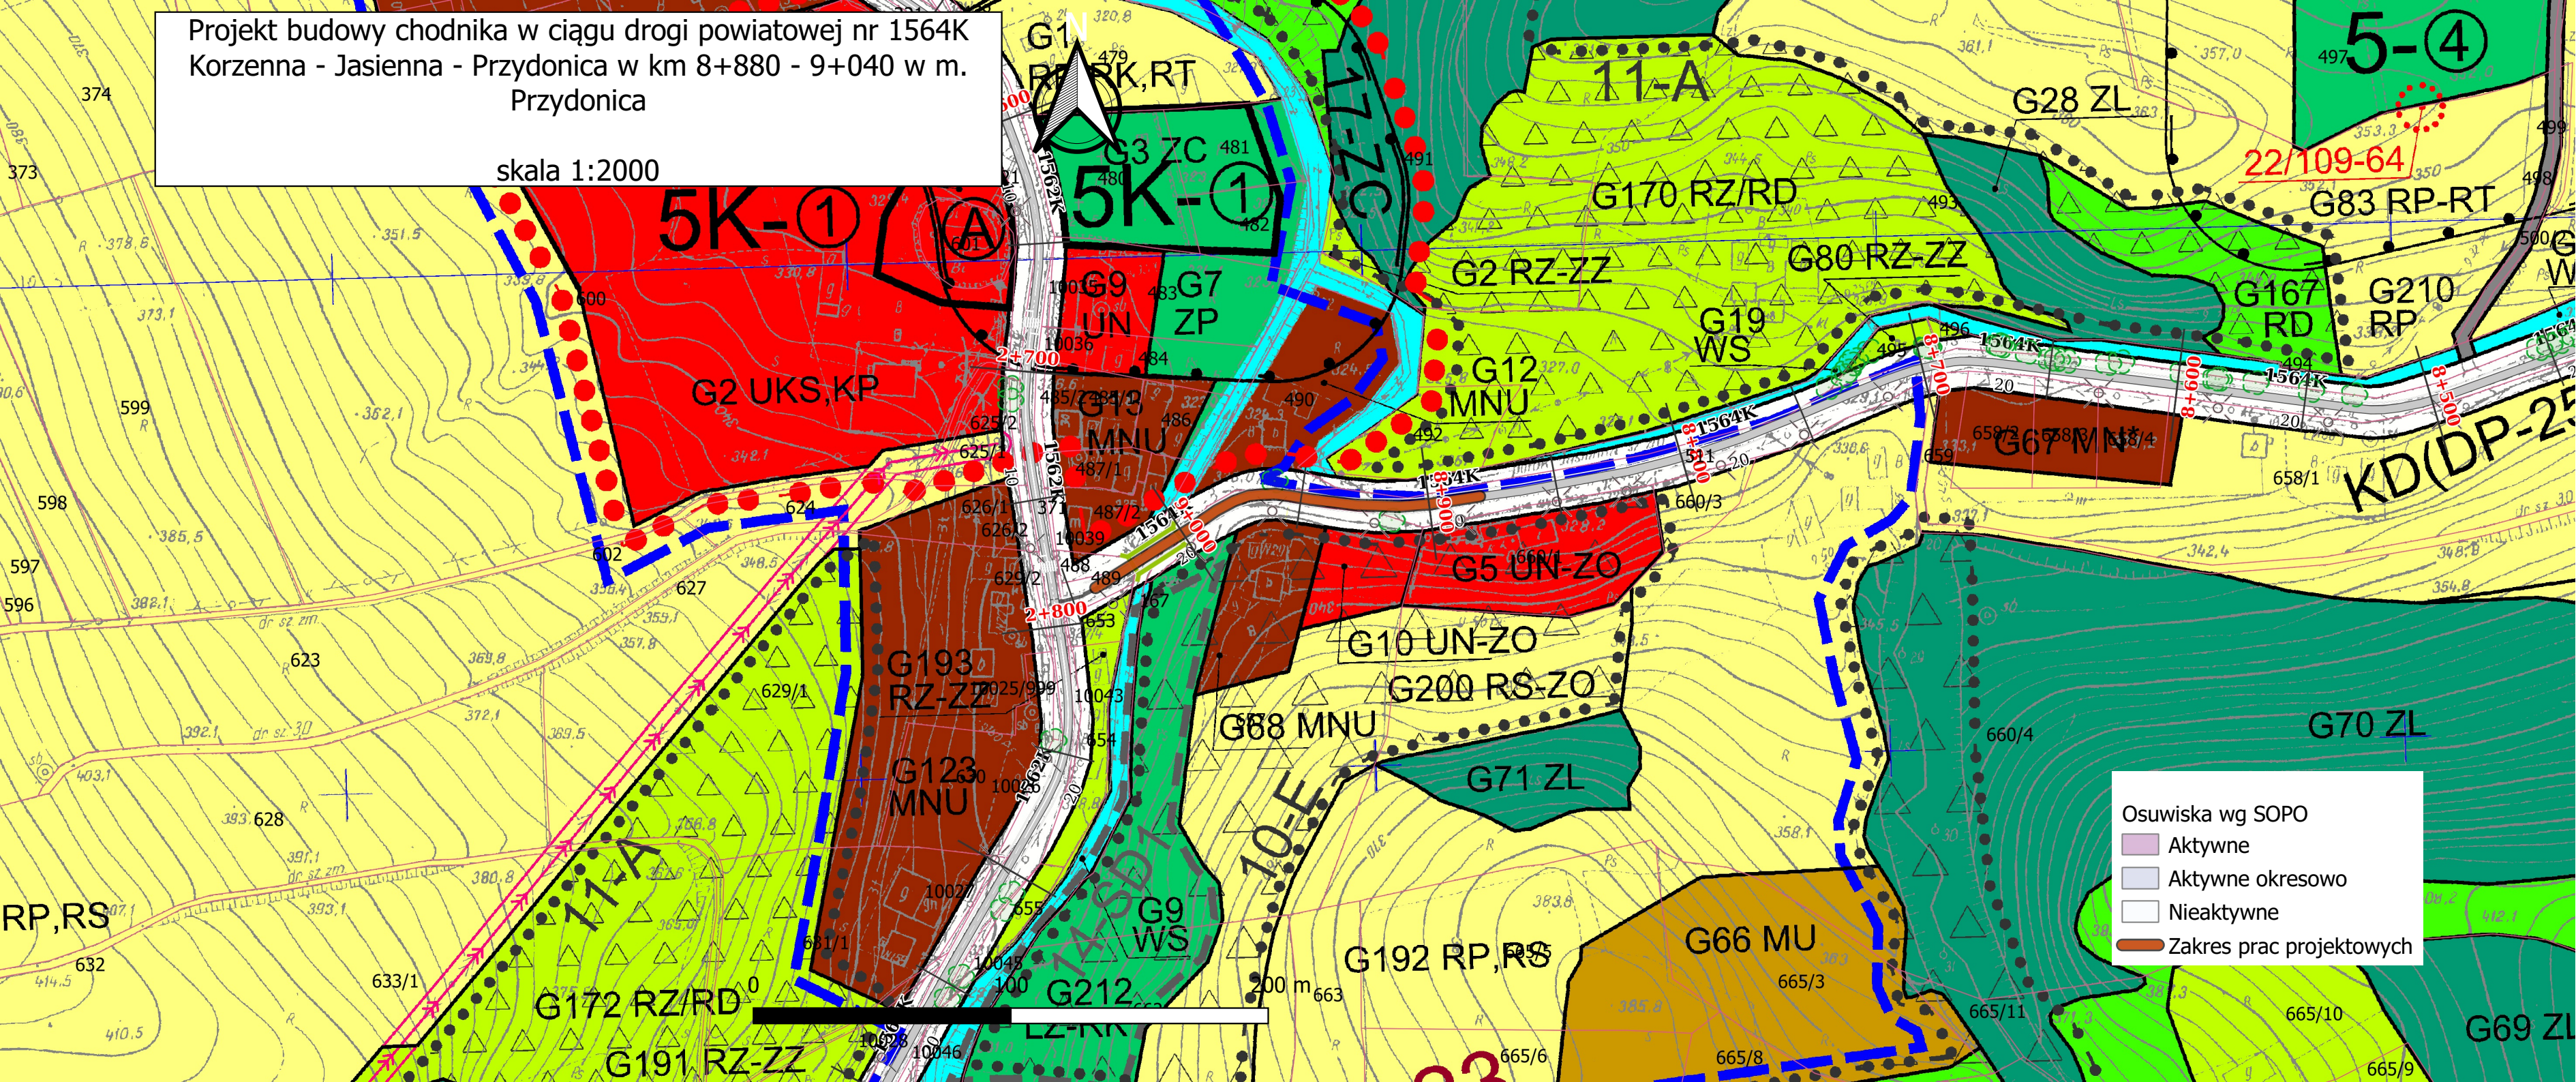

Osuwiska wg SOPO

- Aktywne
- Aktywne okresowo
- Nieaktywne
- Zakres prac projektowych