


Projekt budowy chodnika wraz przejściem dla pieszych w ciągu
DW 975 w km 5+000 - 5+080 (odc. 270) w m. Bartkowa-
Posadowa

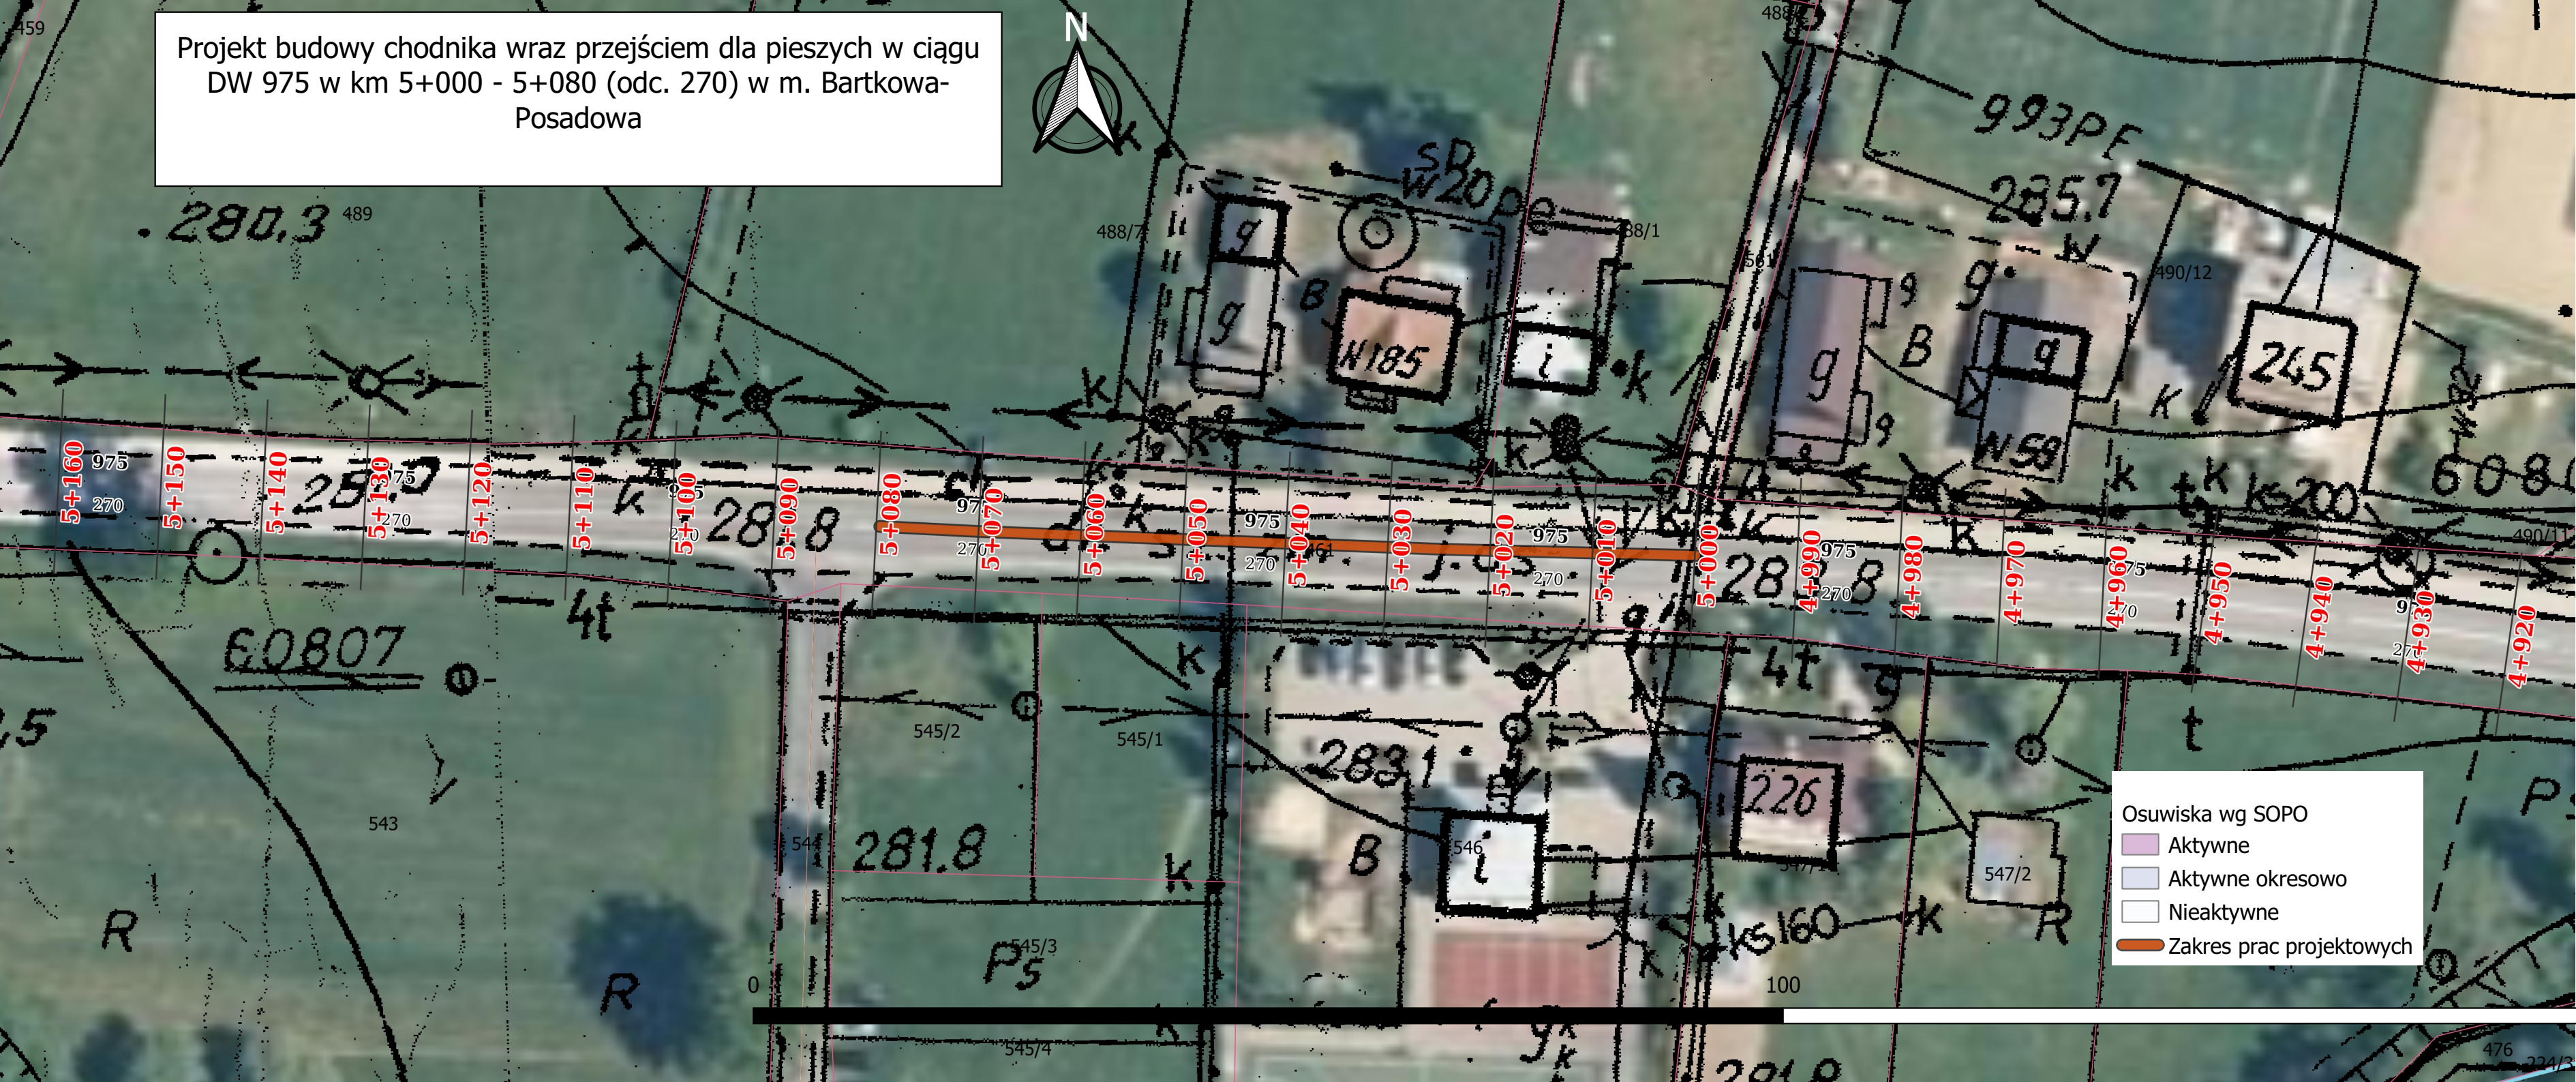

Osuwiska wg SOPO

- Aktywne
- Aktywne okresowo
- Nieaktywne
- Zakres prac projektowych