


WYRYS Z MAPY EWIDENCYJNEJ

Działka: 181

SKALA 1:2000

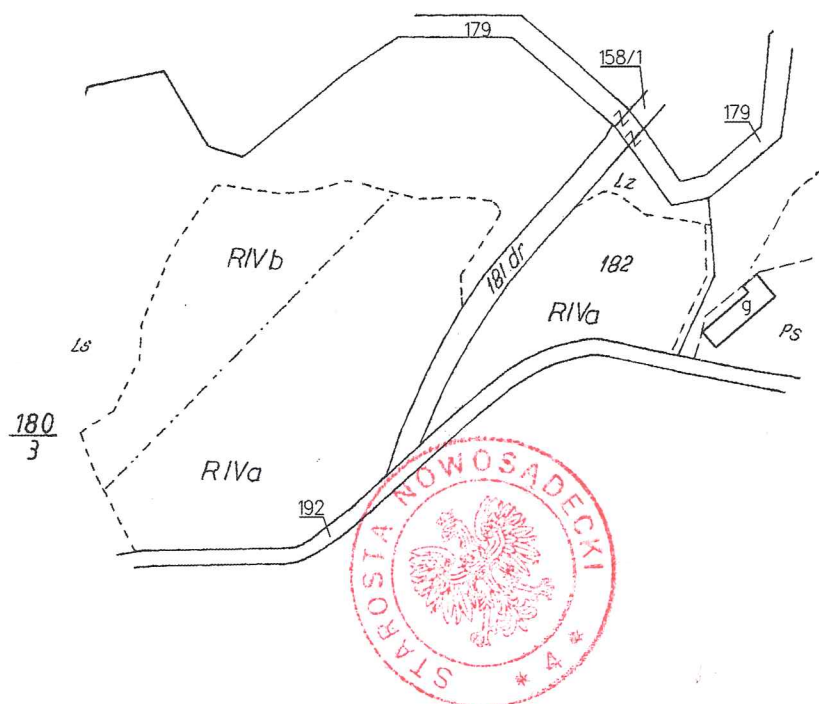

Starosta Nowosądecki

Dokument niniejszy jest
wrysem z mapy ewidencyjnej
i jest przeznaczony do dokonania
wpisu w księdze wieczystej.

Z up. STAROSTY

mgr inż. Bogusław Cięciwa
INSPEKTOR