


WYRYS Z MAPY EWIDENCYJNEJ  
SKALA 1:2000

Dziatka: 204

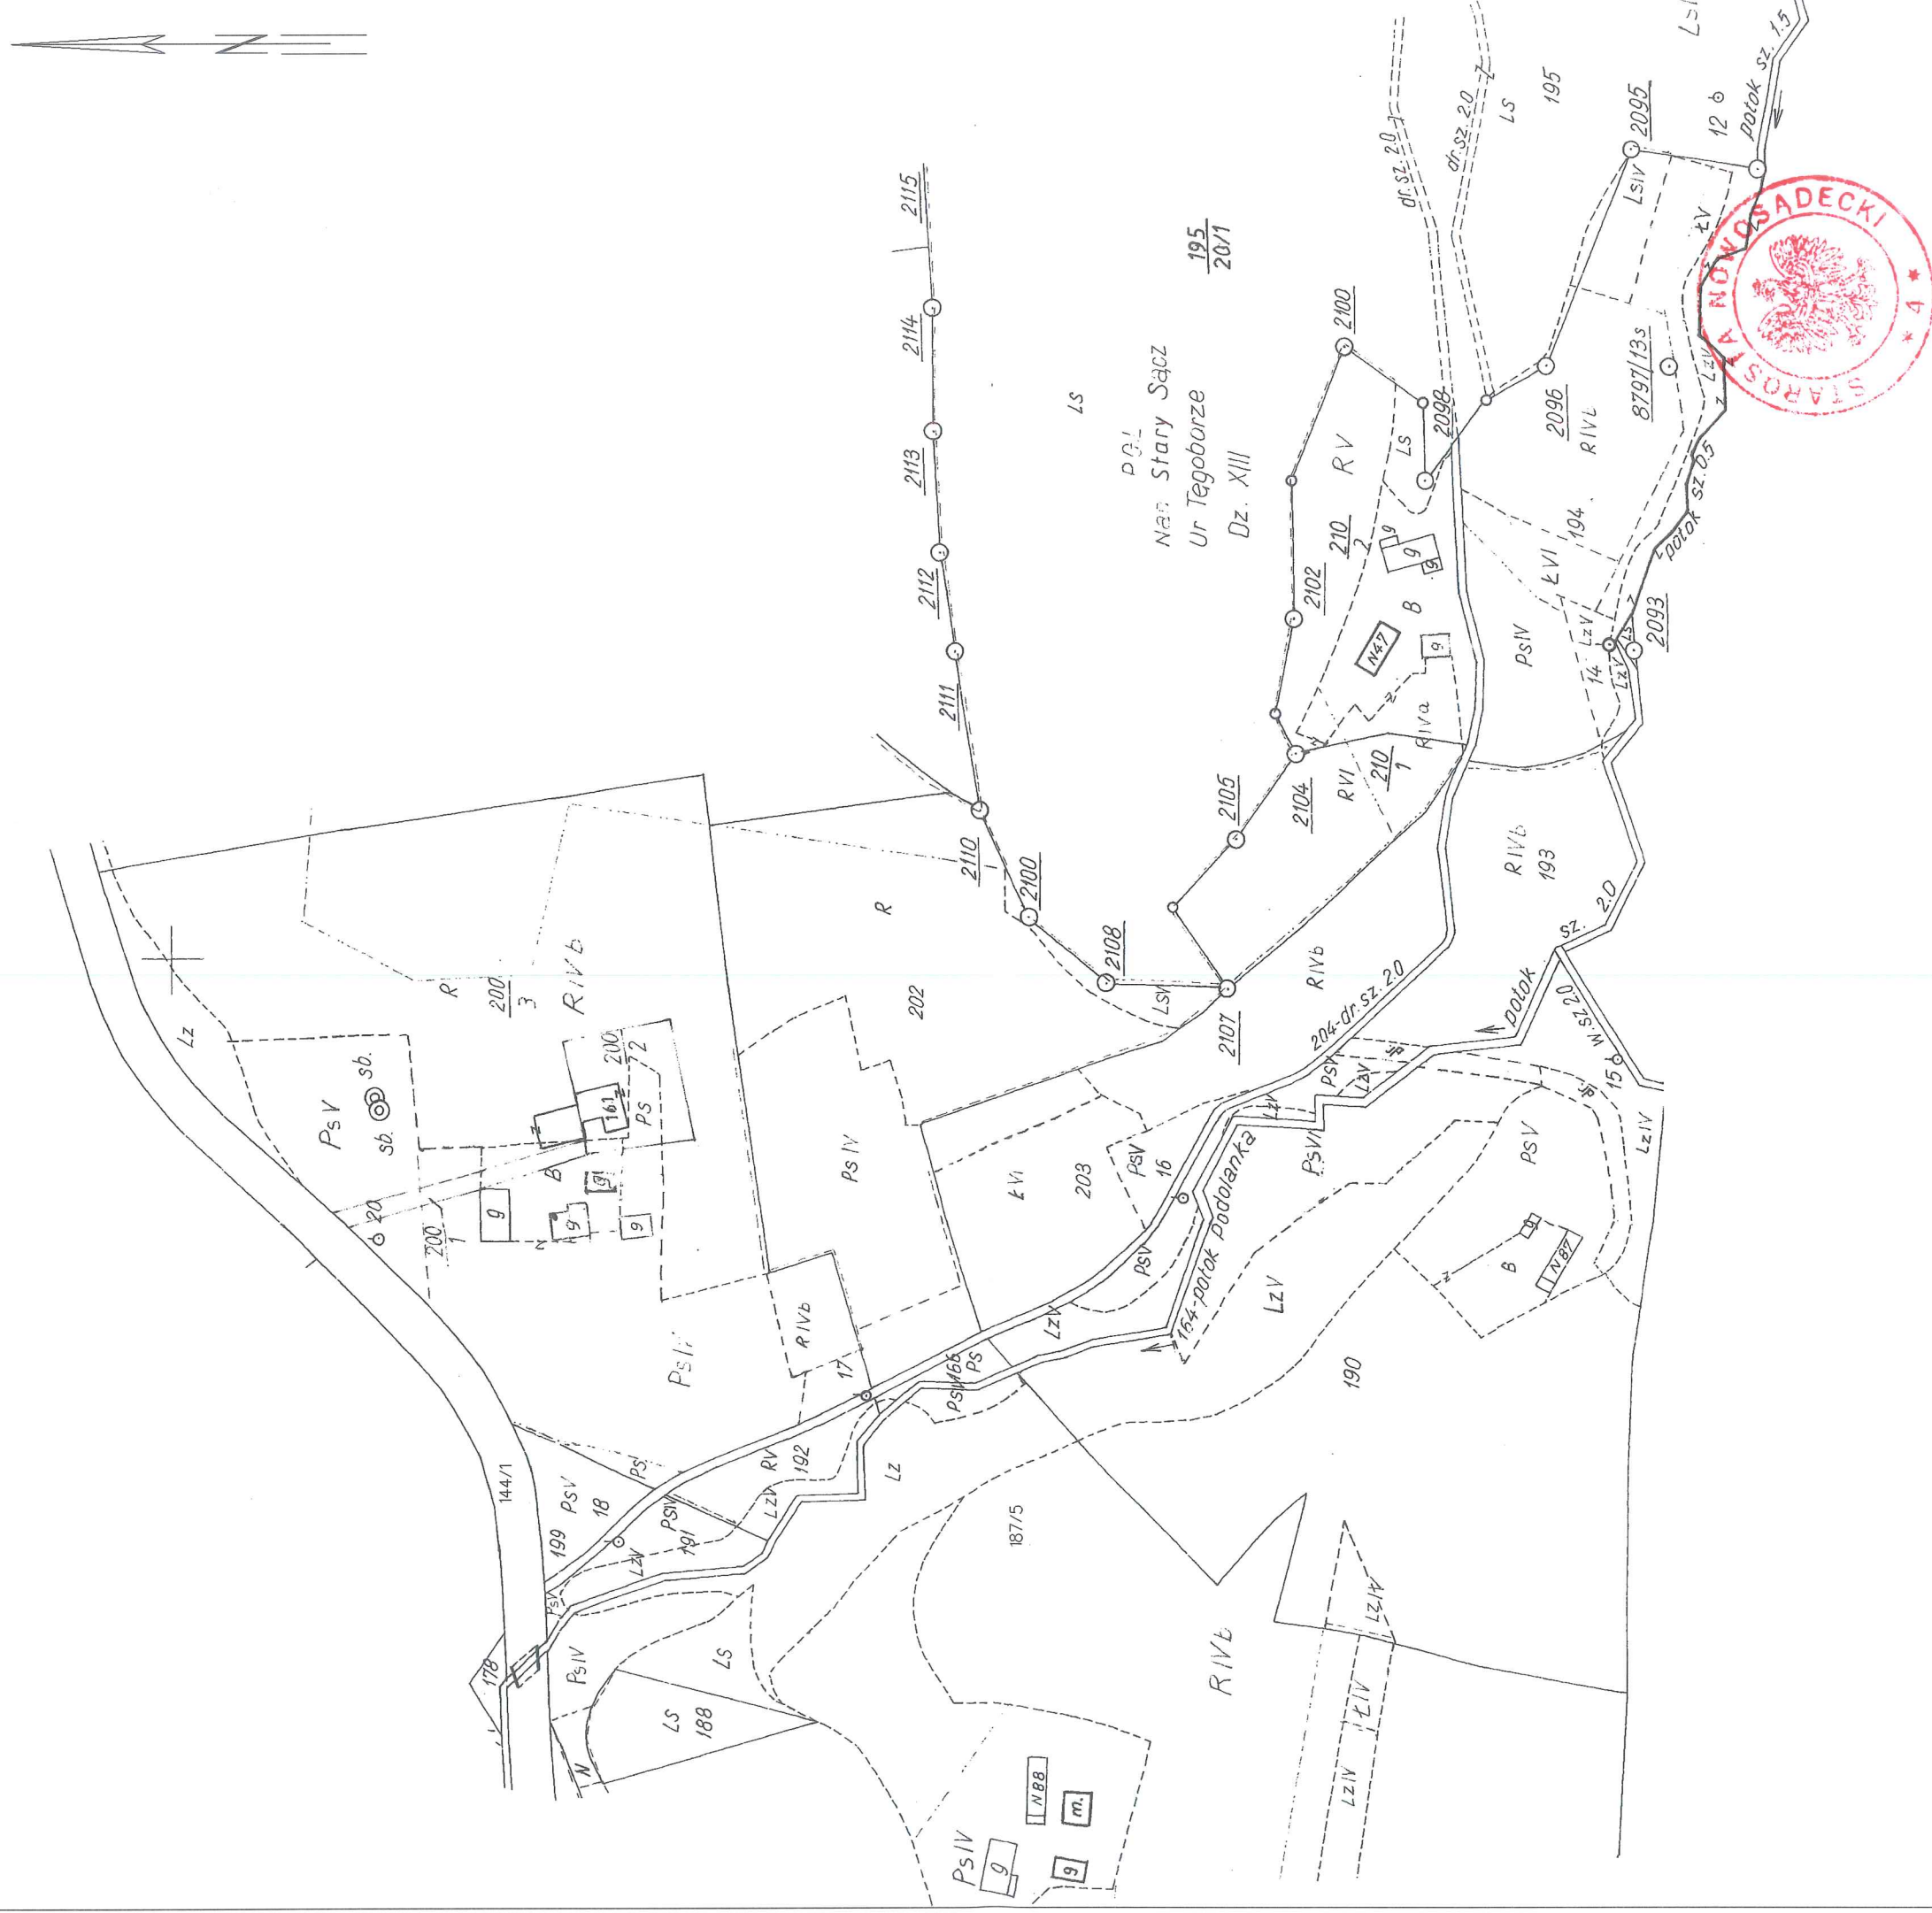

Nowy Sącz dn. 2020-09-23  
Sporządził(a) wyrys: Magdalena Zak

# Starosta Nowosądecki

Zup. STAROSTY

Dokument niniejszy jest  
wyrysem z mapy ewidencyjnej  
i jest przeznaczony do dokonania  
wpisu w księdze wieczystej.

inž. Magdalena Žak  
Inspektor