


WYRYS Z MAPY EWIDENCYJNEJ

SKALA 1:2000

Działka: 211

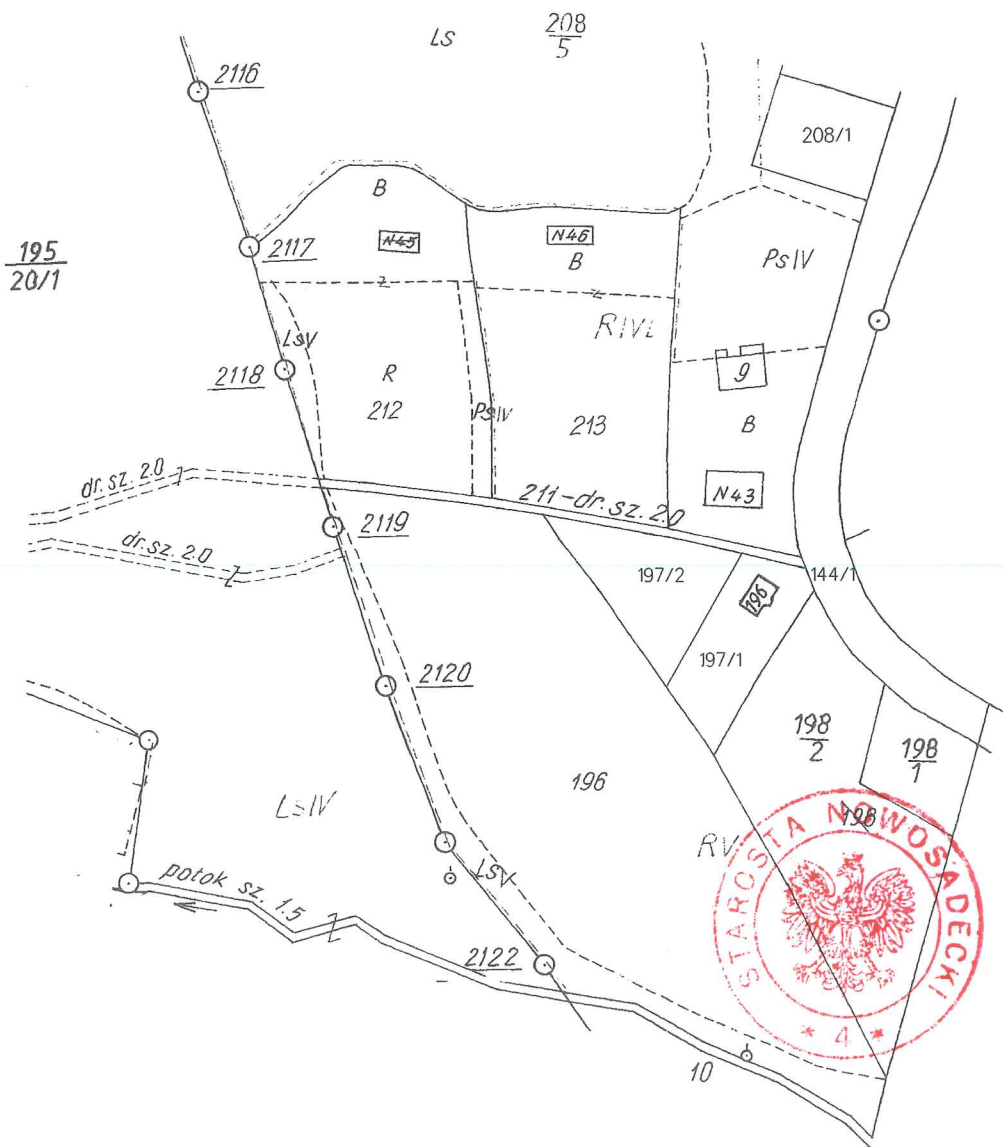

Nowy Sącz dn. 2020-09-23
Sporządził(a) wyrys: Magdalena Żak

Starosta Nowosądecki

Dokument niniejszy jest
wyrysem z mapy ewidencyjnej
i jest przeznaczony do dokonania
wpisu w księdze wieczystej.

Z up. STAROSTY
Magdalena Żak
inż. Magdalena Żak
Inspektor