


WYRYS Z MAPY EWIDENCYJNEJ

Działka: 194

SKALA 1:2000

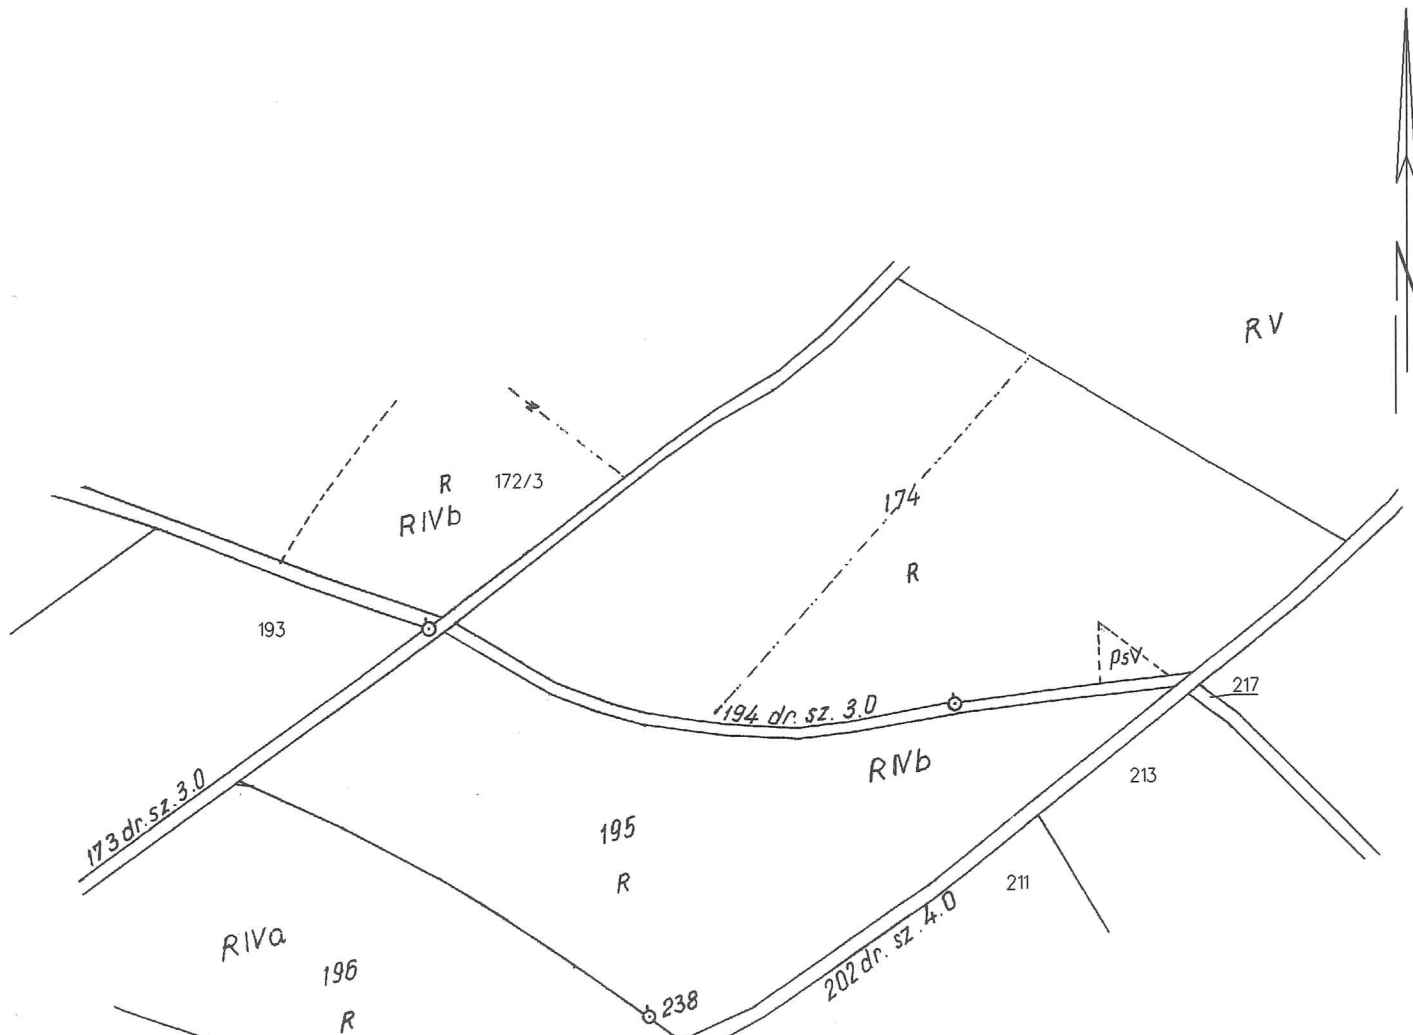

Starosta Nowosądecki

Z up. STAROSTY

inż. Magdalena Żak  
Inspektor

Dokument niniejszy jest  
wrysem z mapy ewidencyjnej  
i jest przeznaczony do dokonania  
wpisu w księdze wieczystej.