


Elewacja Południowa 1:20

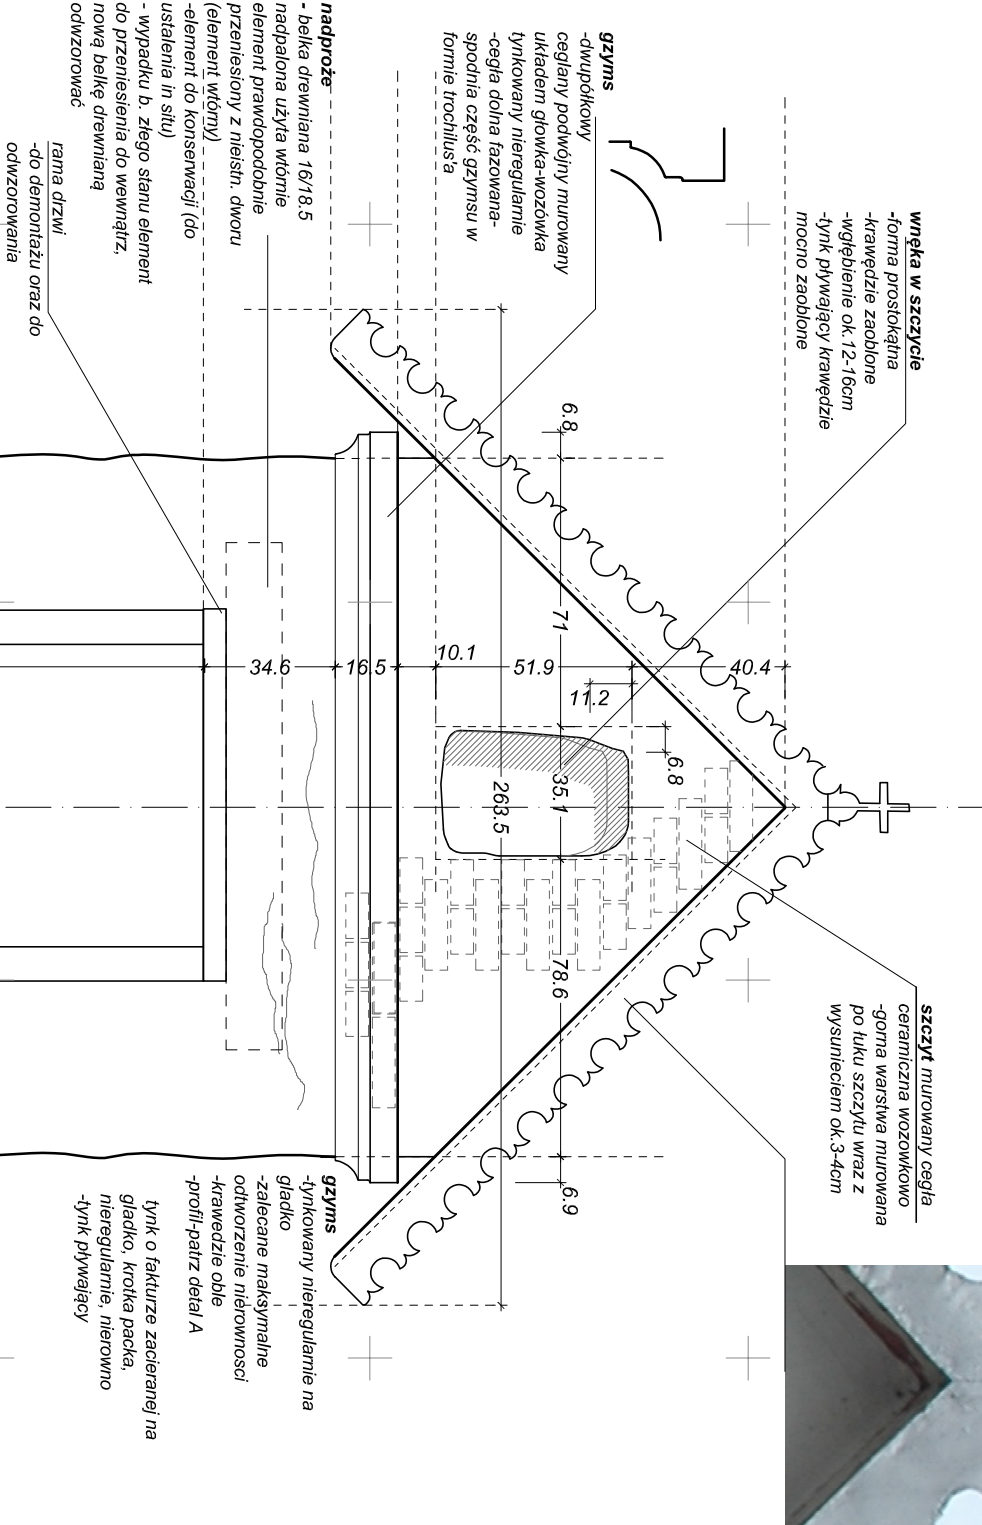

TYNK ZEWNĘTRZNY

- nałożenie zaprawy podkładowej, na parcie odfioniętego wółka, sepryc - obrzółka, zwiększająca przyczepność następnych warstw

- nałożenie warstwy wyrównawczej - lekki tynk podkładowy renowacyjny z dodatkami trasy

-położenie zaprawy wykończeniowej-mineralnej z dodatkami młotów łókień - zaprawa wapienno-piaskowa z dodatkami trasy

Malowanie ścian zewnętrznych - proponuje się pomalować ściany:

1. tradycyjnie-izn. pobielic wapienną gąszczonej sezonowanym 2-3krotnie przy czym do ostatniej warstwy dodać niewielką ilość pigmentu UGROWEGO, aby otrzymać tzw. stara biel

2. pomalować firmowymi farbami paroprzepuszczalnymi

**-koloryska do ustalenia komisijnego WUOZ**

Farby nanosić można laserunkowo równocześnie w kilku odcieniach, metodą topowania pędzlem i gąbką.

TYNK WEWNĘTRZNY

zaleca się złożyć tynki wewnętrzne tradycyjne wapienno-piaskowe z niewielką ilością cementu trawowego (gąrska), tynki należy opracować na gładko, po zwężeniu zapraw na tynki proponuje się nałożyć pobielic wapienne zabarwione pigmentem ultramaryny (patrz zalecenia) i tynk na ścianach, ciemniejszy na sklepieniu

**-malowanie oraz koloryska do ustalenia komisijnego WUOZ**



STADIUM:

PROJEKT BUDOWLANY/KONSERWATORSKI

GEZ Gmina Gródek n/Dunajcem

ARCHITEKTURA  
mgr inż. arch. Konrad KOCHAŃSKI

uprawnienia budowlane w specjalności architektonicznej  
do projektowania bez ograniczeń nr 1610/CA/19/2004  
wydane przez Urząd Marszałkowski Województwa Małopolskiego  
zabudowa (Dz. U. 2014 poz. 1446 z późniejszymi zmianami)

PRAWA AUTORSKIE ZASTRZEŻENIE: zastrzeżę się odpowiedzialności sposobu opublikowania  
KOPLOWANIE: NA ŚLADOWICTWO ORAZ PUBLIKACJA WYMAGA ZGODY AUTORA

nr rysunku: data:

A03 1:20 @A3 032022  
nowy sącz

RYSUJEK:

el. południowa