
/OCO<sub>1:200</sub>

**rzutdeformacja<sub>1:20</sub>**

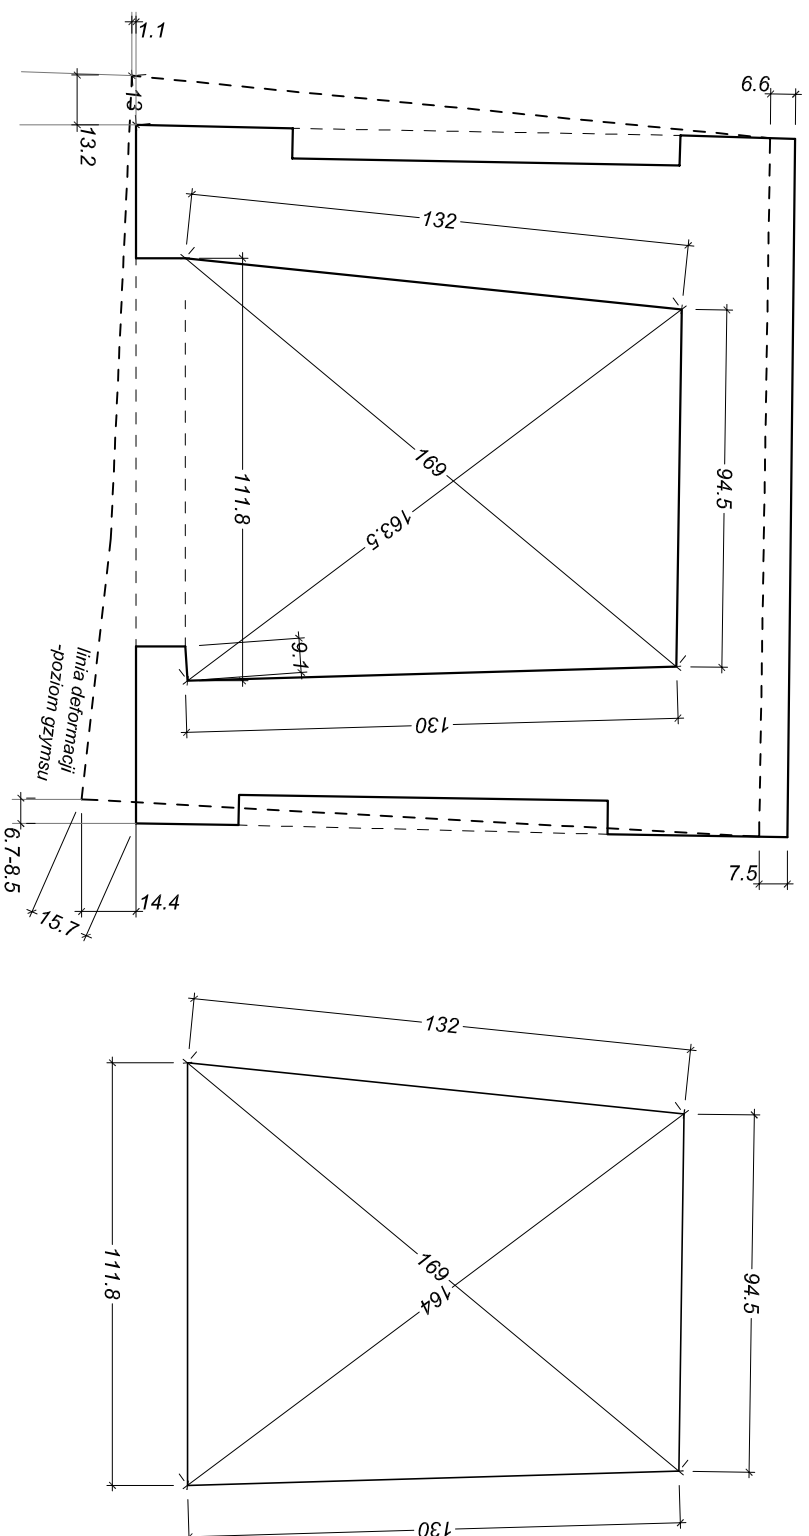

# rzutprzysiemie<sup>1:20</sup>

mgr inż. arch. Konrad Kociński  
A: ul. Bierna 11, 33-300 Nowy Sącz  
T: +48 512 95 82 20  
E: [kkoci@poczta.onet.pl](mailto:kkoci@poczta.onet.pl)  
n: 734-109-26-56

Nazwa zamierzenia budowlanego: Rozbiórka zabudowy kapliczki w ramach jej przeniesienia - translokacji jednostka ewidencyjna Gródek n/Dunajcem [121003\_2], powiat nowosądecki  
obwód Podole-Górowa [0005]  
działka ewid. nr 142  
INWESTOR: 33-318 Gródek n/Dunajcem 54

STADIUM

## PROJEKT ROZBIÓRKI

☐ GEZ Gmina Gródek n/Dunajcem

ARCHITEKTURA

mgr inż.arch. Konrad KOCHANŃSKI

do projektowania bez ograniczeń nr MPDIA.19/2004 -w zakresie badań architektonicznych przy obiektach zabudowlanych - spełnienie warunków art. 37d ust. 1 pkt 1 oraz 2 ustawy o ochronie zabudowy i ogólnie nadzoby (Dz. U. 2014 poz. 1446 z późniejszymi zmianami)

ii) Now I optate na

[illegible]

RYSUNEK

# obrysPRZYZIEMIE