Elewacja **Poludniowa** *1:20*

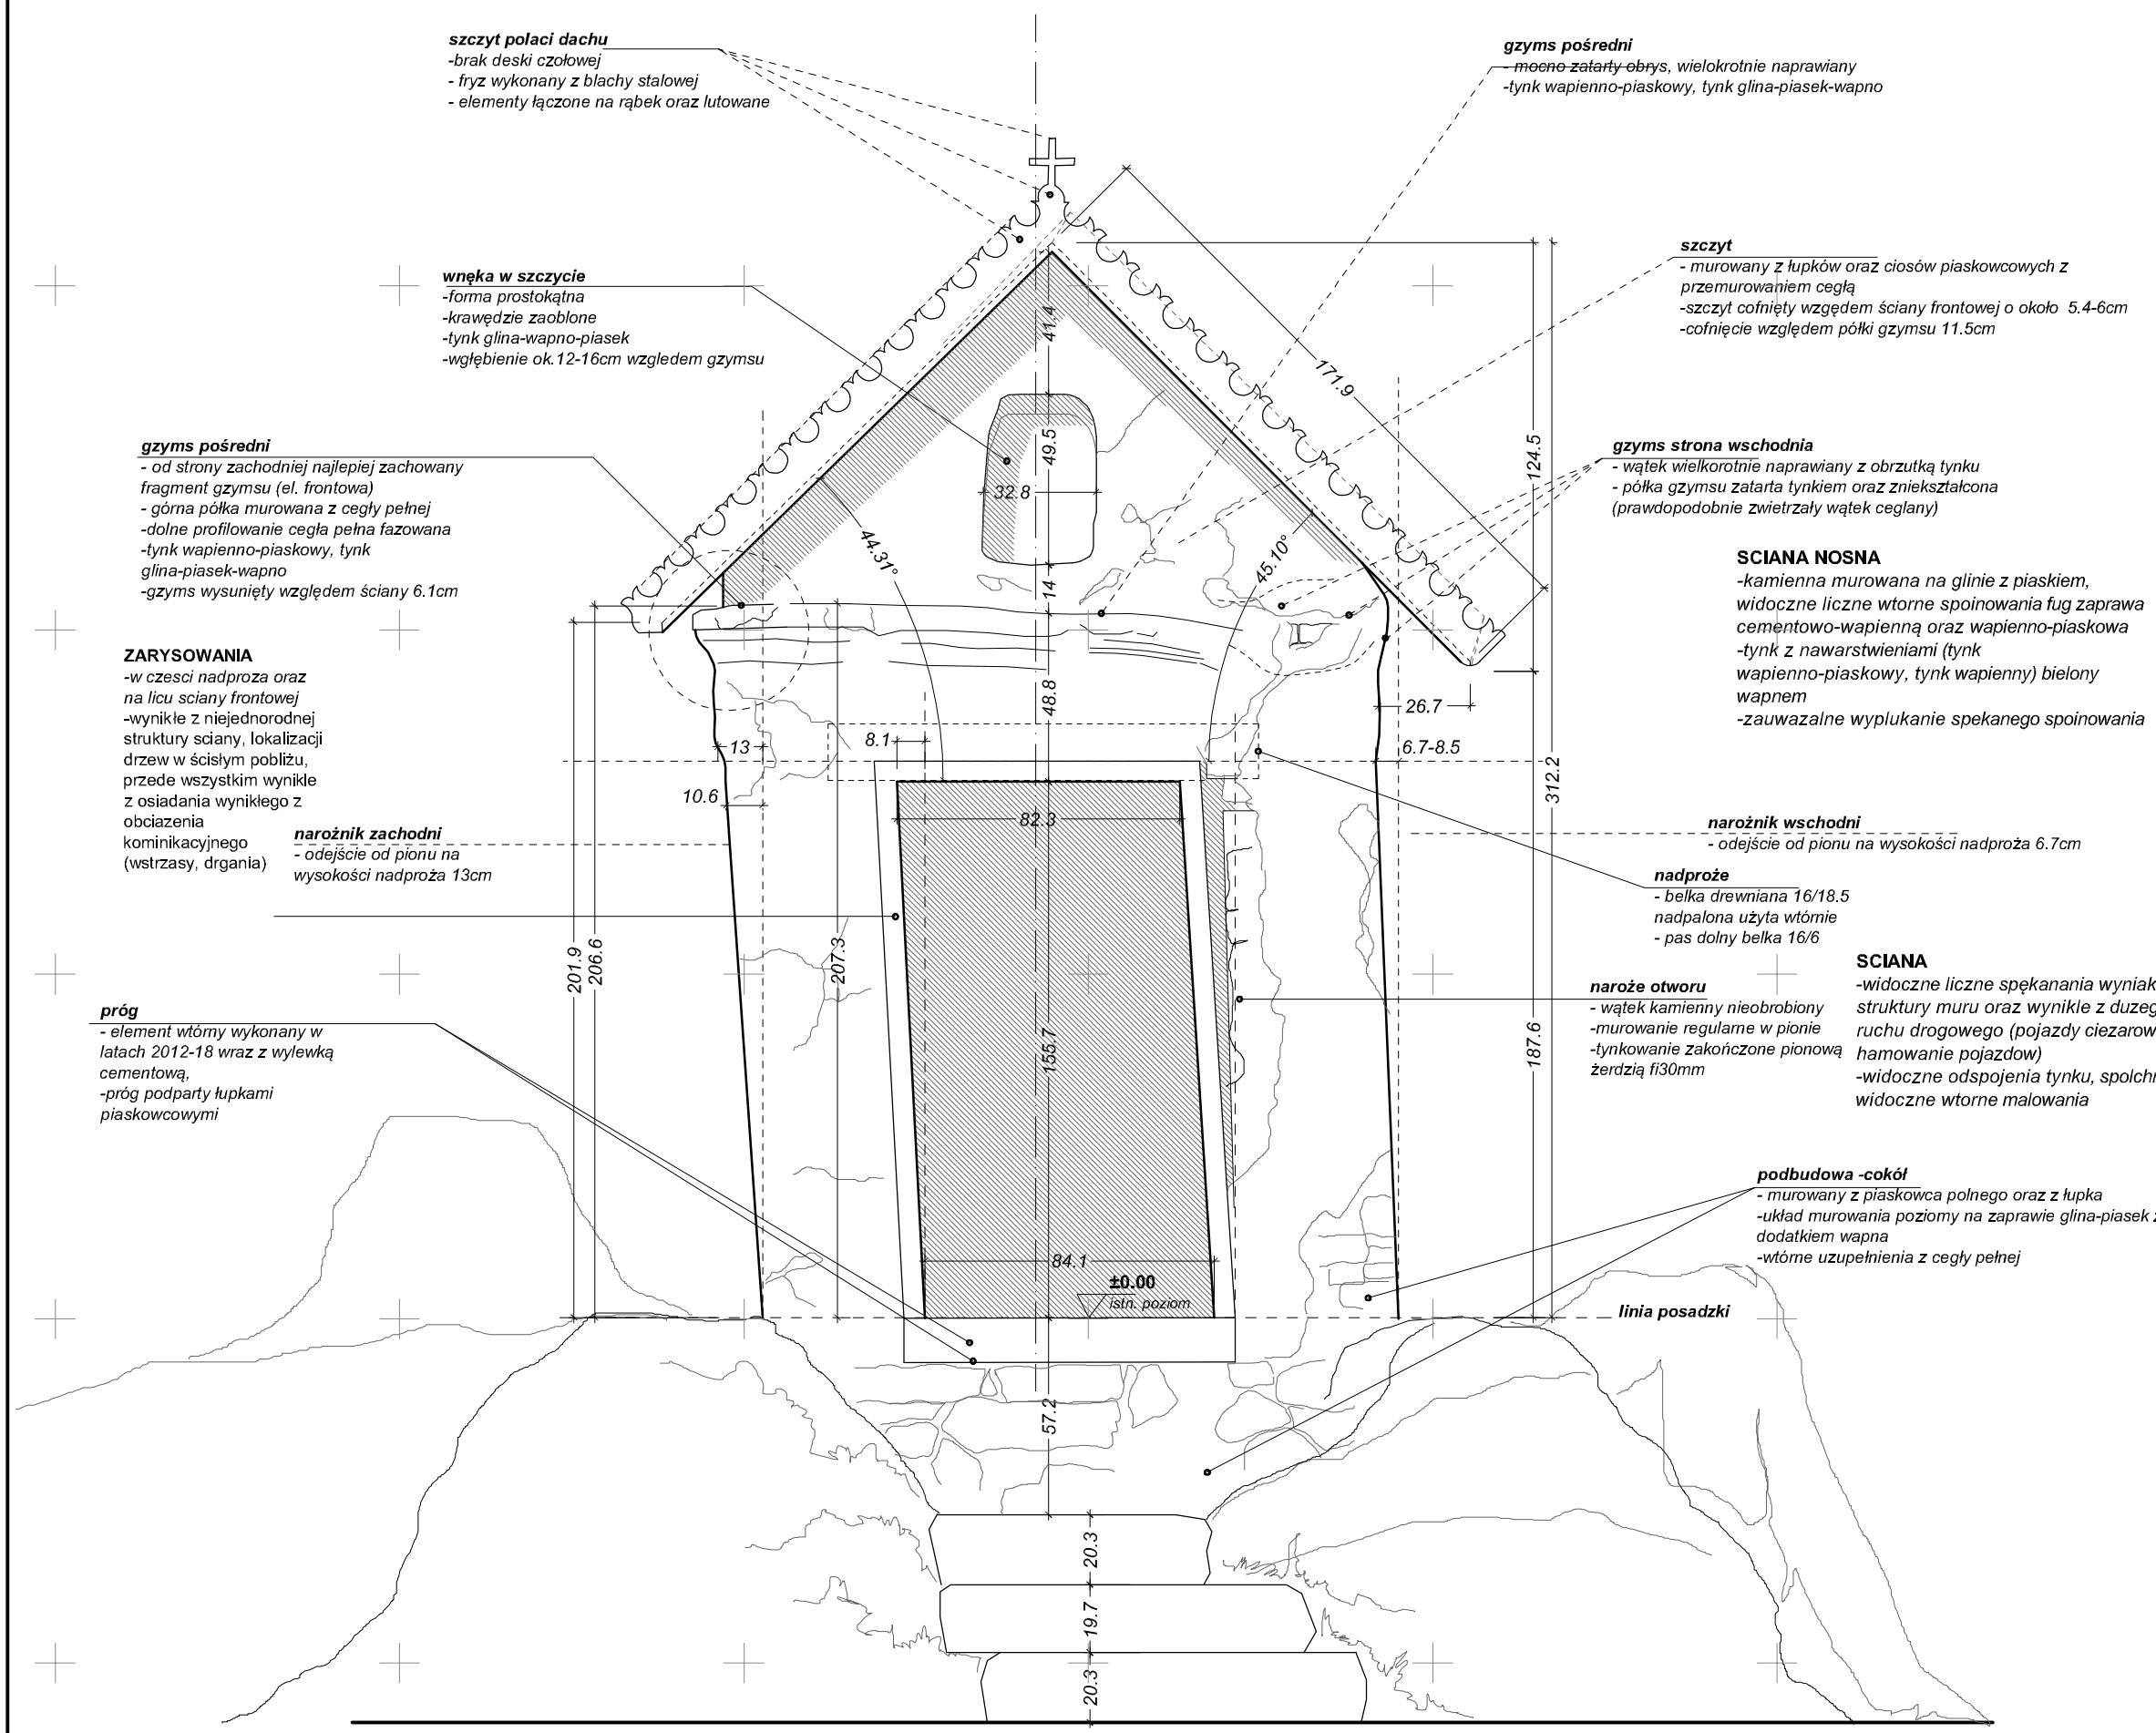

szczyt polaci dachu
-brak deski czołowej
- fryz wykonany z blachy stalowej
- elementy łączone na rąbek oraz lutowane

wnęka w szczycie
-forma prostokątna
-krawędzie zaoblone
-tynk glina-wapno-piasek
-wgłębienie ok.12-16cm wzgledem gzymsu

gzyms pośredni
- od strony zachodniej najlepiej zachowany fragment gzymsu (el. frontowa)
- górna półka murowana z cegły pełnej
-dolne profilowanie cegła pełna fazowana
-tynk wapienno-piaskowy, tynk glina-piasek-wapno
-gzyms wysunięty względem ściany 6.1cm

ZARYSOWANIA
-w czesci nadproza oraz na licu sciany frontowej
-wynikłe z niejednorodnej struktury sciany, lokalizacji drzew w ścisłym pobliżu, przede wszystkim wynikle z osiadania wynikłego z obciazenia kominikacyjnego (wstrzasy, drgania)

narożnik zachodni
- odejście od pionu na wysokości nadproża 13cm

próg
- element wtórny wykonany w latach 2012-18 wraz z wylewką cementową,
-próg podparty łupkami piaskowcowymi

gzyms pośredni
- ~~mocno zatarty obrys~~, wielokrotnie naprawiany
-tynk wapienno-piaskowy, tynk glina-piasek-wapno

szczyt
- murowany z łupków oraz ciosów piaskowcowych z przemurowaniem cegłą
-szczyt cofnięty wzgędem ściany frontowej o około 5.4-6cm
-cofnięcie względem półki gzymsu 11.5cm

gzyms strona wschodnia
- wątek wielkorotnie naprawiany z obrzutką tynku
- półka gzymsu zatarta tynkiem oraz zniekształcona (prawdopodobnie zwietrzały wątek ceglany)

SCIANA NOSNA
-kamienna murowana na glinie z piaskiem, widoczne liczne wtorne spoinowania fug zaprawa cementowo-wapienną oraz wapienno-piaskowa
-tynk z nawarstwieniami (tynk wapienno-piaskowy, tynk wapienny) bielony wapnem
-zauwazalne wyplukanie spekanego spoinowania

narożnik wschodni
- odejście od pionu na wysokości nadproża 6.7cm

nadproże
- belka drewniana 16/18.5 nadpalona użyta wtórnie
- pas dolny belka 16/6

naroże otworu
- wątek kamienny nieobrobiony
-murowanie regularne w pionie
-tynkowanie zakończone pionową żerdzią fi30mm

SCIANA
-widoczne liczne spękanania wyniakajace ze struktury muru oraz wynikle z duzego natezenia ruchu drogowego (pojazdy ciezarowe, hamowanie pojazdow)
-widoczne odspojenia tynku, spolchnienia, widoczne wtorne malowania

podbudowa -cokół
- murowany z piaskowca polnego oraz z łupka
-układ murowania poziomy na zaprawie glina-piasek z dodatkiem wapna
-wtórne uzupełnienia z cegły pełnej

Kkadwa atelier
mgr inz.arch. konrad kochanski
A: ul.bema 11, 33-300 nowy sacz
T: +48 512 95 82 20
E: kkadwa@gmail.com
n: 734-109-26-56

Nazwa zamierzenia budowlanego: Rozbiórka zabytkowej kapliczki w ramach jej przeniesienia -translokacji
jednostka ewidencyjna Gródek n/Dunajcem [121003_2], powiat nowosądecki
obręb Podole-Górowa [0005]
działka ewid. nr 142
INWESTOR: 33-318 Gródek n/Dunajcem 54

STADIUM:

PROJEKT ROZBIÓRKI

GEZ Gmina Gródek n/Dunajcem

ARCHITEKTURA
mgr inz.arch. Konrad KOCHAŃSKI
uprawnienia budowlane w specjalności architektonicznej do projektowania bez ograniczeń nr MPOKAV/19/2004
-w zakresie badań architektonicznych przy obiektach zabytkowych - spełnienie warunku art. 37d ust.1 pkt 1 oraz 2 ustawy o ochronie zabytków i opiece nad zabytkami (Dz.U. 2014 poz. 1446 z późniejszymi zmianami)

PRAWA AUTORSKIE ZASTRZE ZONE, zastrzega się odwzorowania sposobu opracowania
KOPIOWANIE, NA ŚLADOWNICTWO ORAZ PUBLIKACJA WYMAGA ZGODY AUTORA

nr rysunku:	rewizja:	data:
B02	skala / format: **1:20** @A3	**03.2022** nowy sącz

RYSUNEK:

el.FRONTOWA