


Elewacja Południowa 1:20

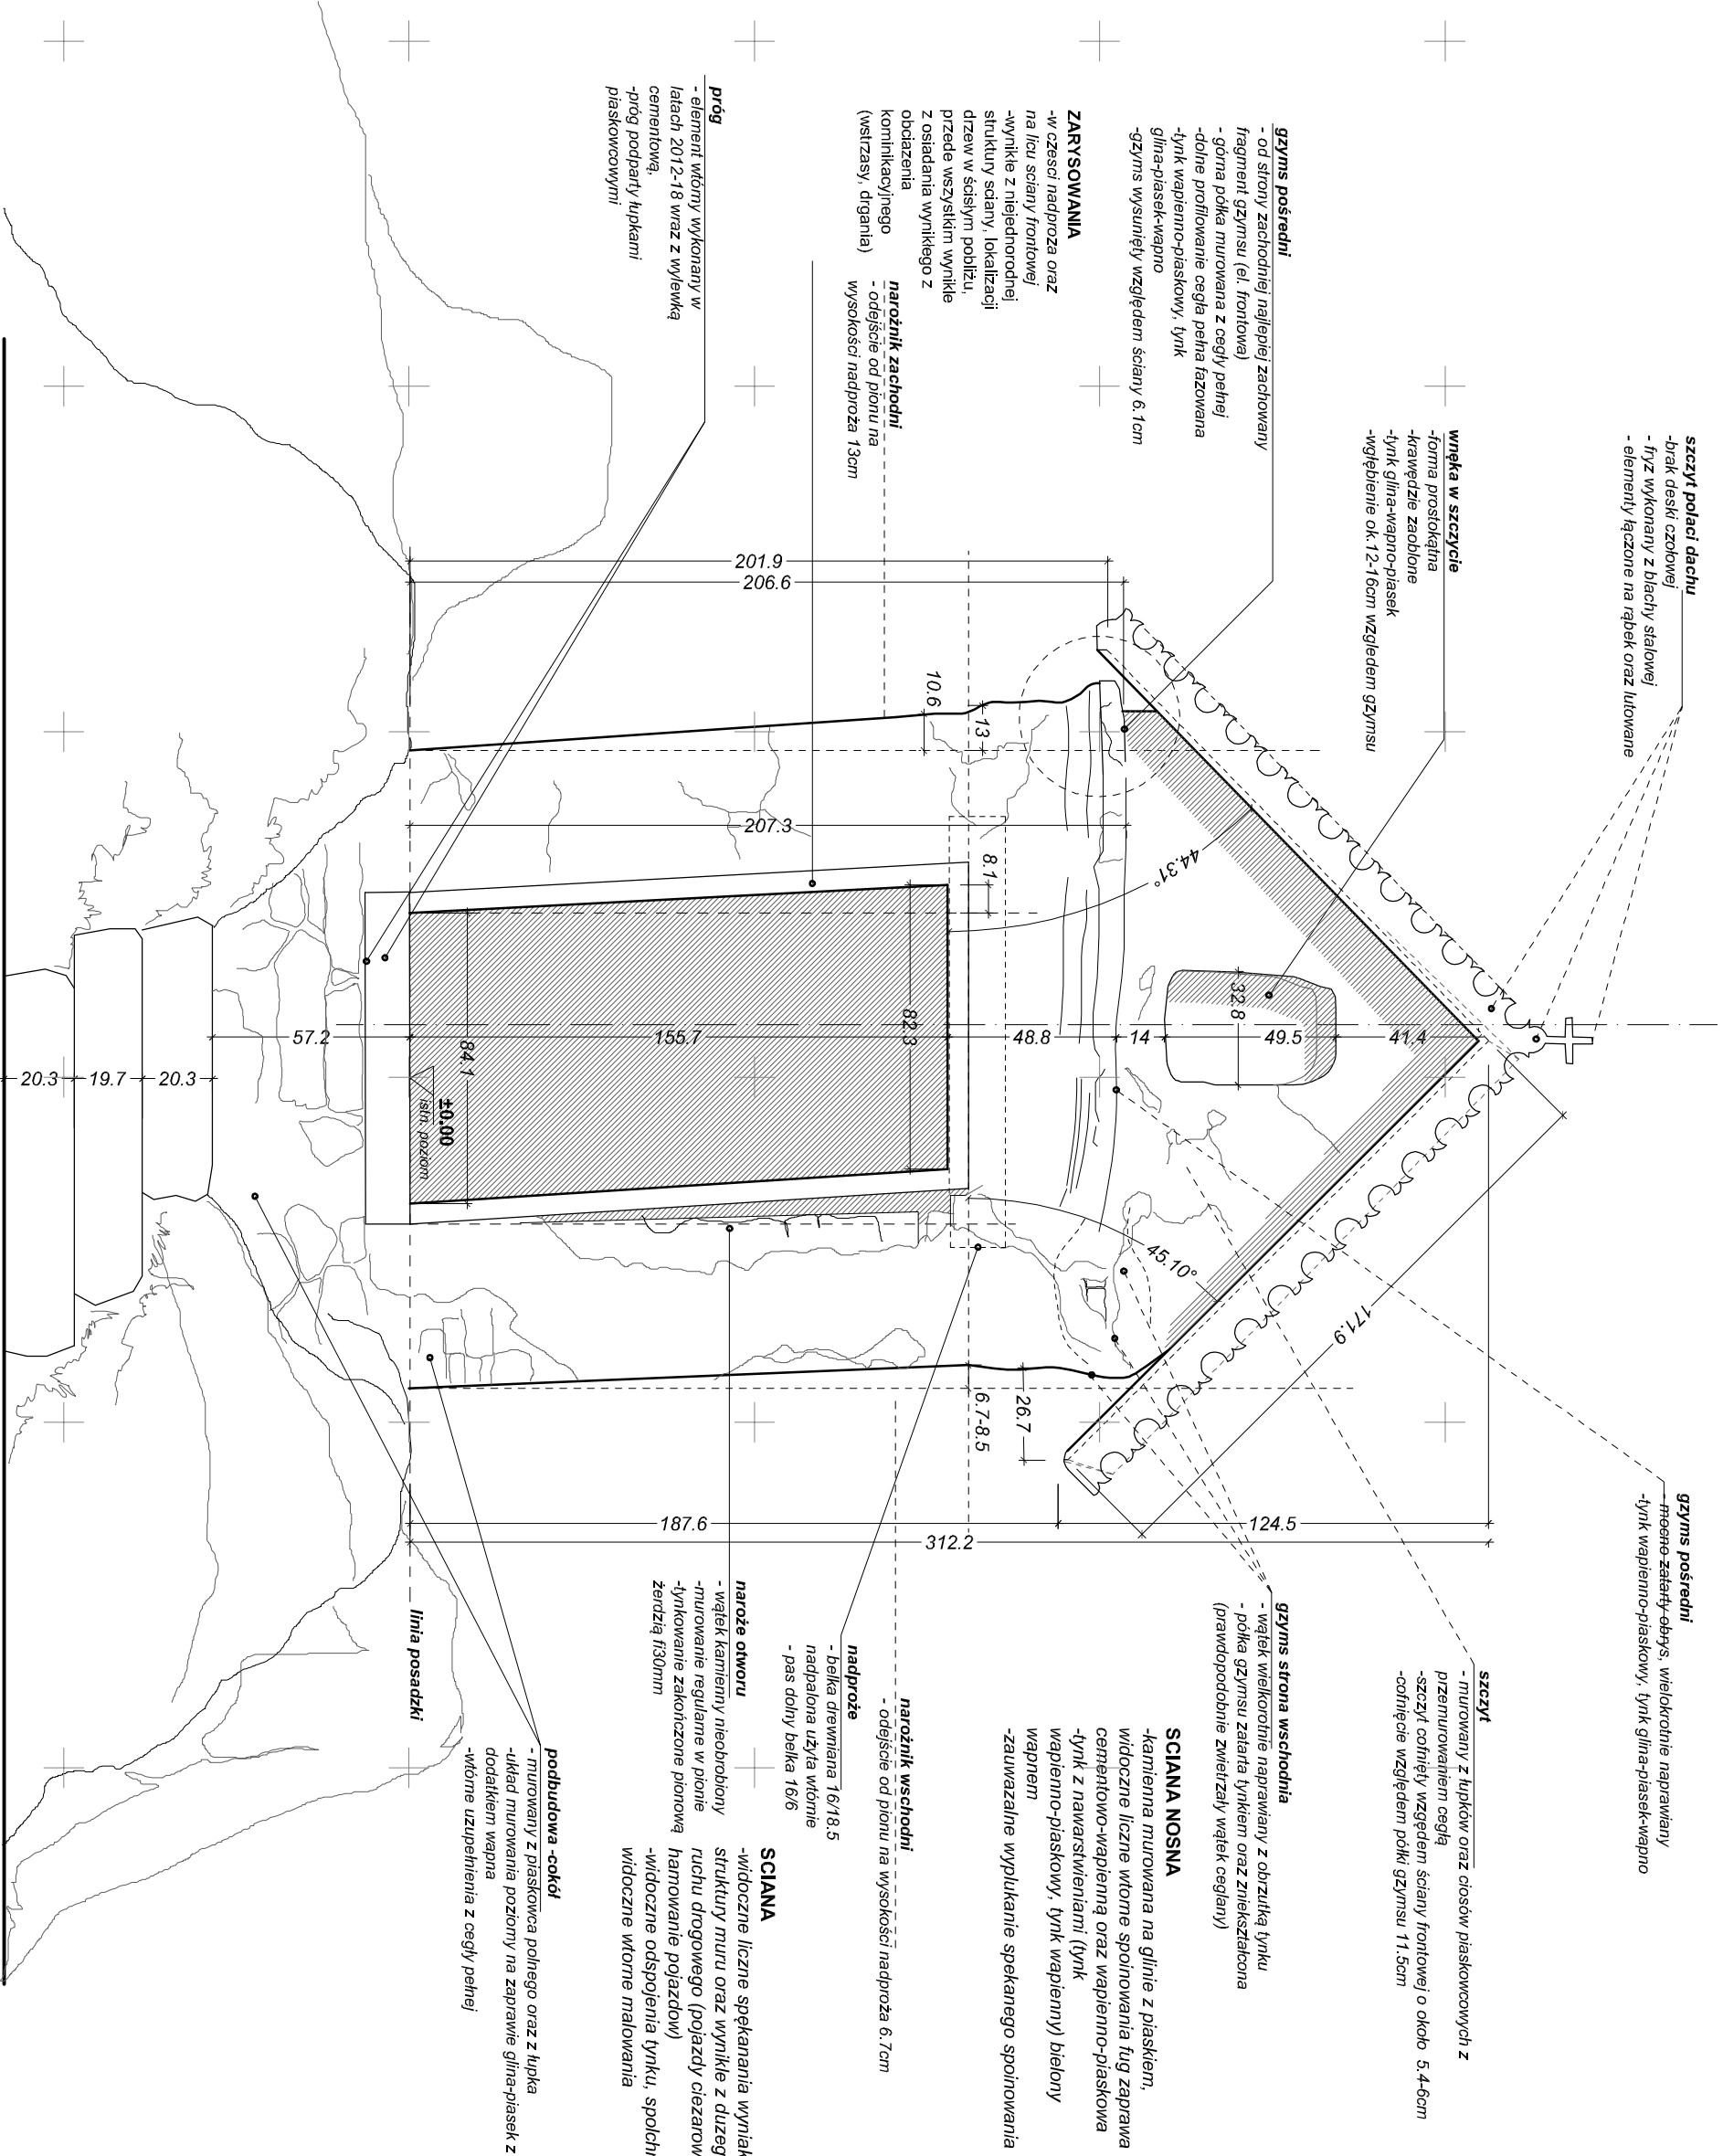

e1.FRONTOMA

[illegible]

RYSUNEK

Nazwa zamierzenia budowlanego: Odbudowa (rehabilitacja) zabłytkowej kapliczki jednostka ewidencyjna Gródek n/Dunajcem [121003_2] , powiat nowosądecki obręb Podole-Górowa [0005] działka ewid. nr 133 INWESTOR: 33-318 Gródek n/Dunajcem 54

STADIUM

PROJEKT BUDOWLANY/KONSERWATORSKI



GEZ Gmina Gródek n/Dunajcem

ARCHITEKTURA
mgr. inž. arch. Konrad KOCHAN'SKI

uprawnień budowlane w szczególności architektonicznej do projektowania bez ograniczeń nr PIK-04/19/2004-
w zakresie badań archeologicznych przy obiektach zabytkowych - spełnieniu
warunków art. 37d ust. 1 pkt 1 oraz 2 ustawy o ochronie zabytków i opiece nad
zabytkami (Dz. U. 2014 poz. 1446 z późniejszymi zmianami)

PRAWA AUTORSKIE ZASTRZEŻONE, zastrzeżenia się odzworowania sposobu opracowania

KOPIOWANIE, NA ŚLADOWICTWO ORAZ PUBLIKACJA WYMAGA ZGODY AUTOR

nr rysunku:	rewizja:	data:
-------------	----------	-------

mr. rysunko

revizija:	
-----------	--

da

BON

1:20
@A3
03 2022
nowy sąc

@A:skah

3 **2022**
nowy sąc

RYSUNEK