


Elewacja Zachodnia 1:20

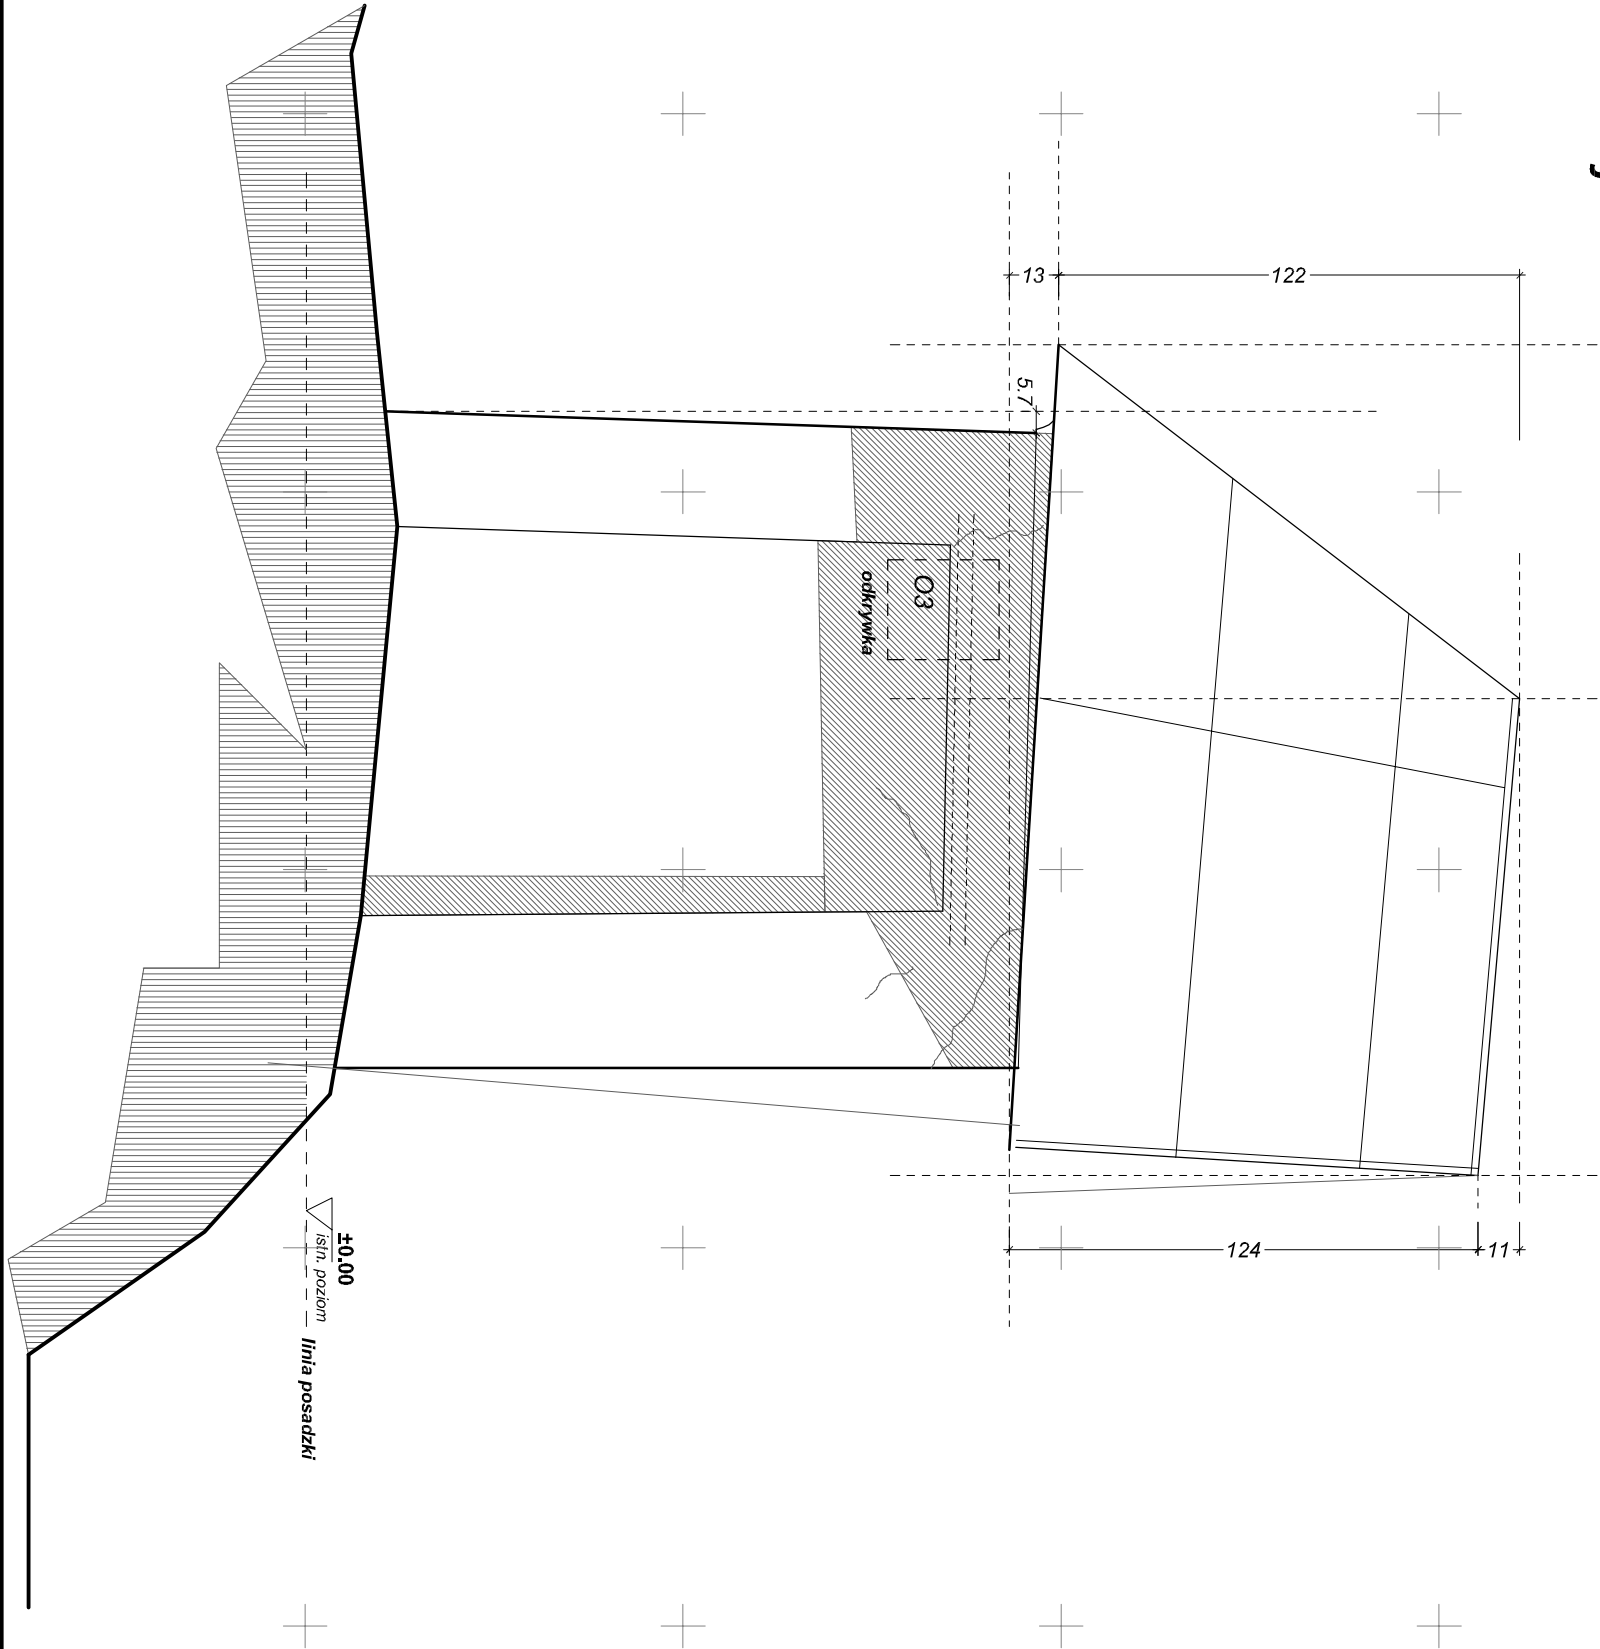

mgr inż. arch. Konrad Kochański  
A: ul. Derna 11, 33-300 Nowy Sącz  
T: +48 512 95 82 20  
E: kkadwa@gmail.com  
n: 734 109-26-56

Nazwa zamierzenia budowlanego: Odbudowa (translokacja) zabrytkowej kapliczki  
jednostka ewidencyjna Gródek n/Dunajcem [121.003\_2] ,  
powiat nowosądecki  
obręb Podole-Górowa [0005]  
działka ewid. nr 133  
INWESTOR: 33-318 Gródek n/Dunajcem 54

STADIUM:  
PROJEKT BUDOWLANY/KONSERWATORSKI

ARCHITEKTURA  
mgr inż. arch. Konrad KOCHAŃSKI  
uprawnienia budowlane w specjalności architektonicznej  
do projektowania bez ograniczeń nr IPBQ4/19/20px  
w zakresie budów i obiektów przy zabudowie zagospodar. - specjalnie  
zabudowl. Dec. U. 2014 r. poz. 1446 z późn. zmianami

PRAWA AUTORSKIE ZASTRZEŻENIE: autorzy nie odpowiadają sposobu opracowania  
KOPLOWANIE NA SŁOWNICTWO ORAZ PUBLIKACJA WYMAGA ZGODY AUTORA  
nr rysunku:  
revizja:  
data: / format:  
B04 1:20 032022  
@A3 nowy sącz

RSUNEK:

eI. ZACHODNIA