
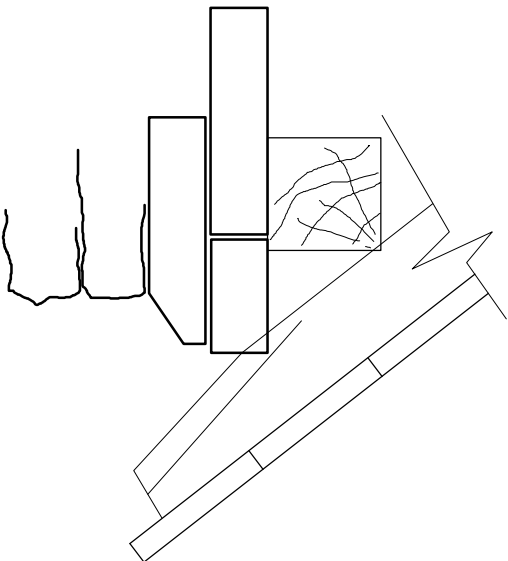


przekrójA-A 1:20

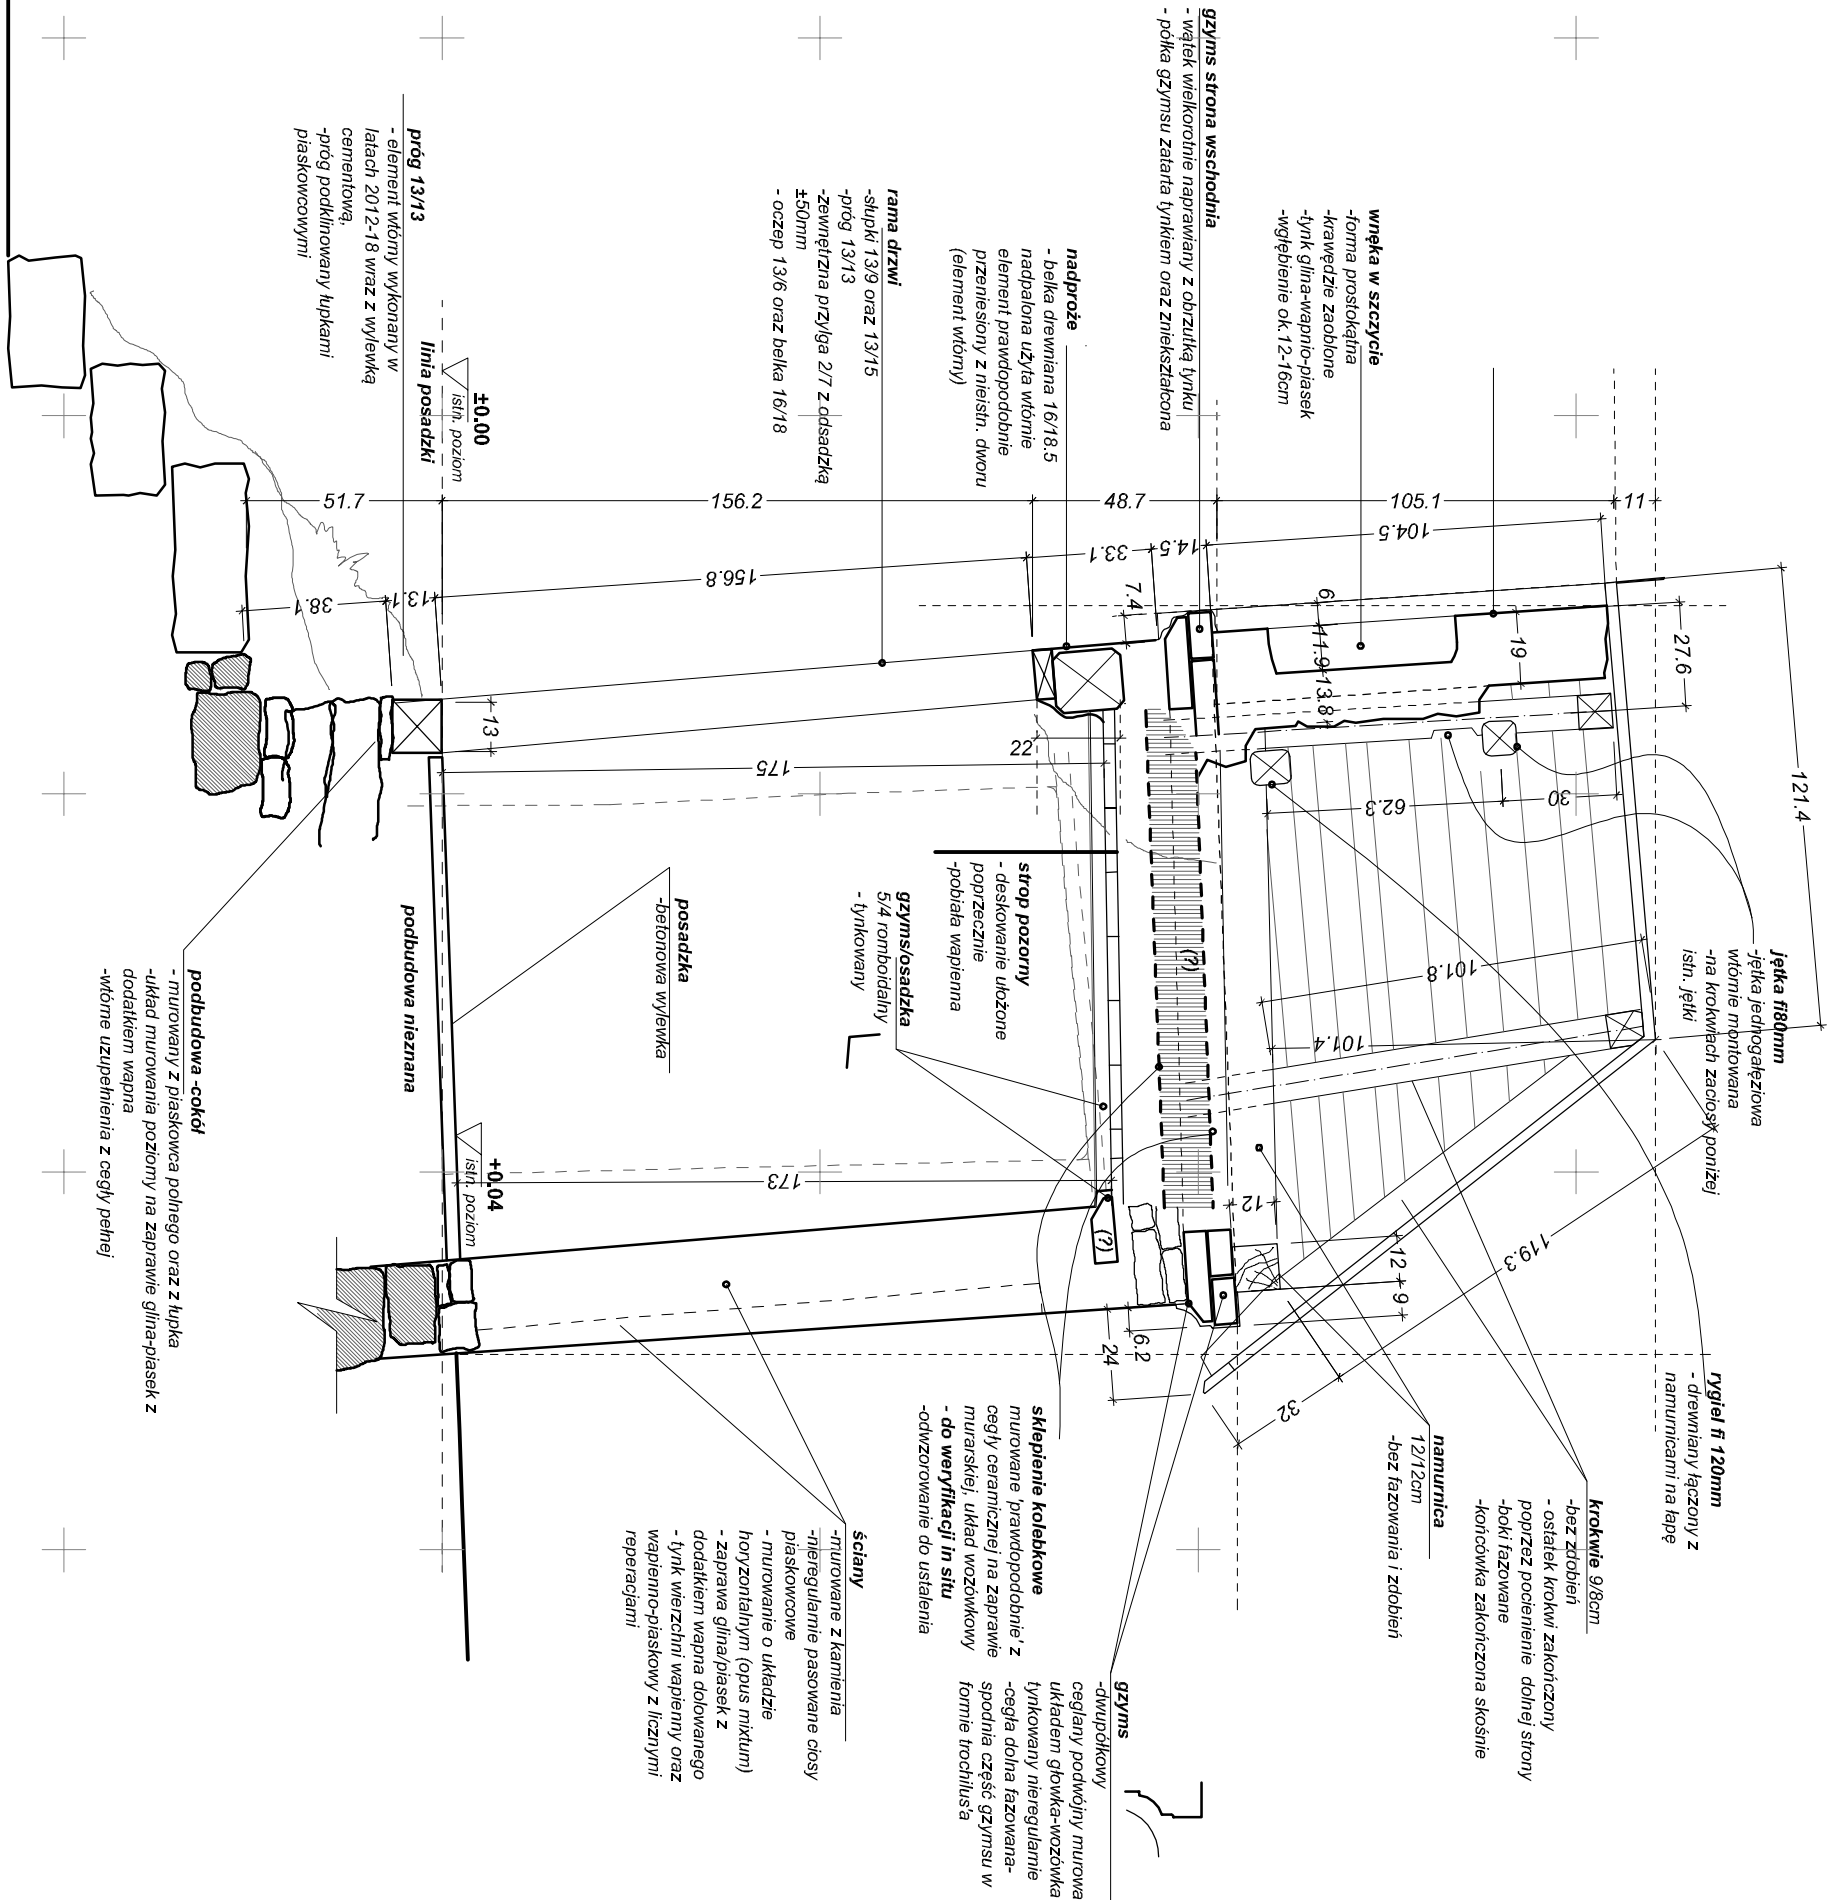

Nazwa zamierzenia budowlanego: Odbudowa (translokacja) zabrytkowej kapliczki
jednostka ewidencyjna Gródek n/Dunajcem [121003_2] ,
powiat nowosądecki
obręb Podle-Górowa [0005]
działka ewid. nr 133
INWESTOR: 33-318 Gródek n/Dunajcem 54

STADIUM:

PROJEKT BUDOWLANY/KONSERWATORSKI

GEZ Gmina Gródek n/Dunajcem

ARCHITEKTURA
mgr inż. arch. Konrad KOCHAŃSKI
uprawnienia budowlane w specjalności architektonicznej
do projektowania bez ograniczeń nr 16104/19/2016
w zakresie budownictwa ogólnego (z wyjątkiem obiektów zabytkowych i zabytków sztuki)
zabudowlane Dec. U. 2016 r. poz. 1446 z późn. zmianami

PRAWA AUTORSKIE ZASTRZEŻENIE: niniejszy projekt opracowany jest w całości przez autora i nie może być kopiowany, rozpowszechniany ani wykorzystywany w inny sposób bez zgody autora.

KOPLOWANIE NA ŚLADOWANCTWO ORAZ PUBLIKACJA WYMAGA ZGODY AUTORA

nr rysunku:

tytuł / format:

data:

B06 1:20 032022
@A3 nowy sęcz

RYSUJEK:

przekrójA-A