


Schemat ideowy zasilania

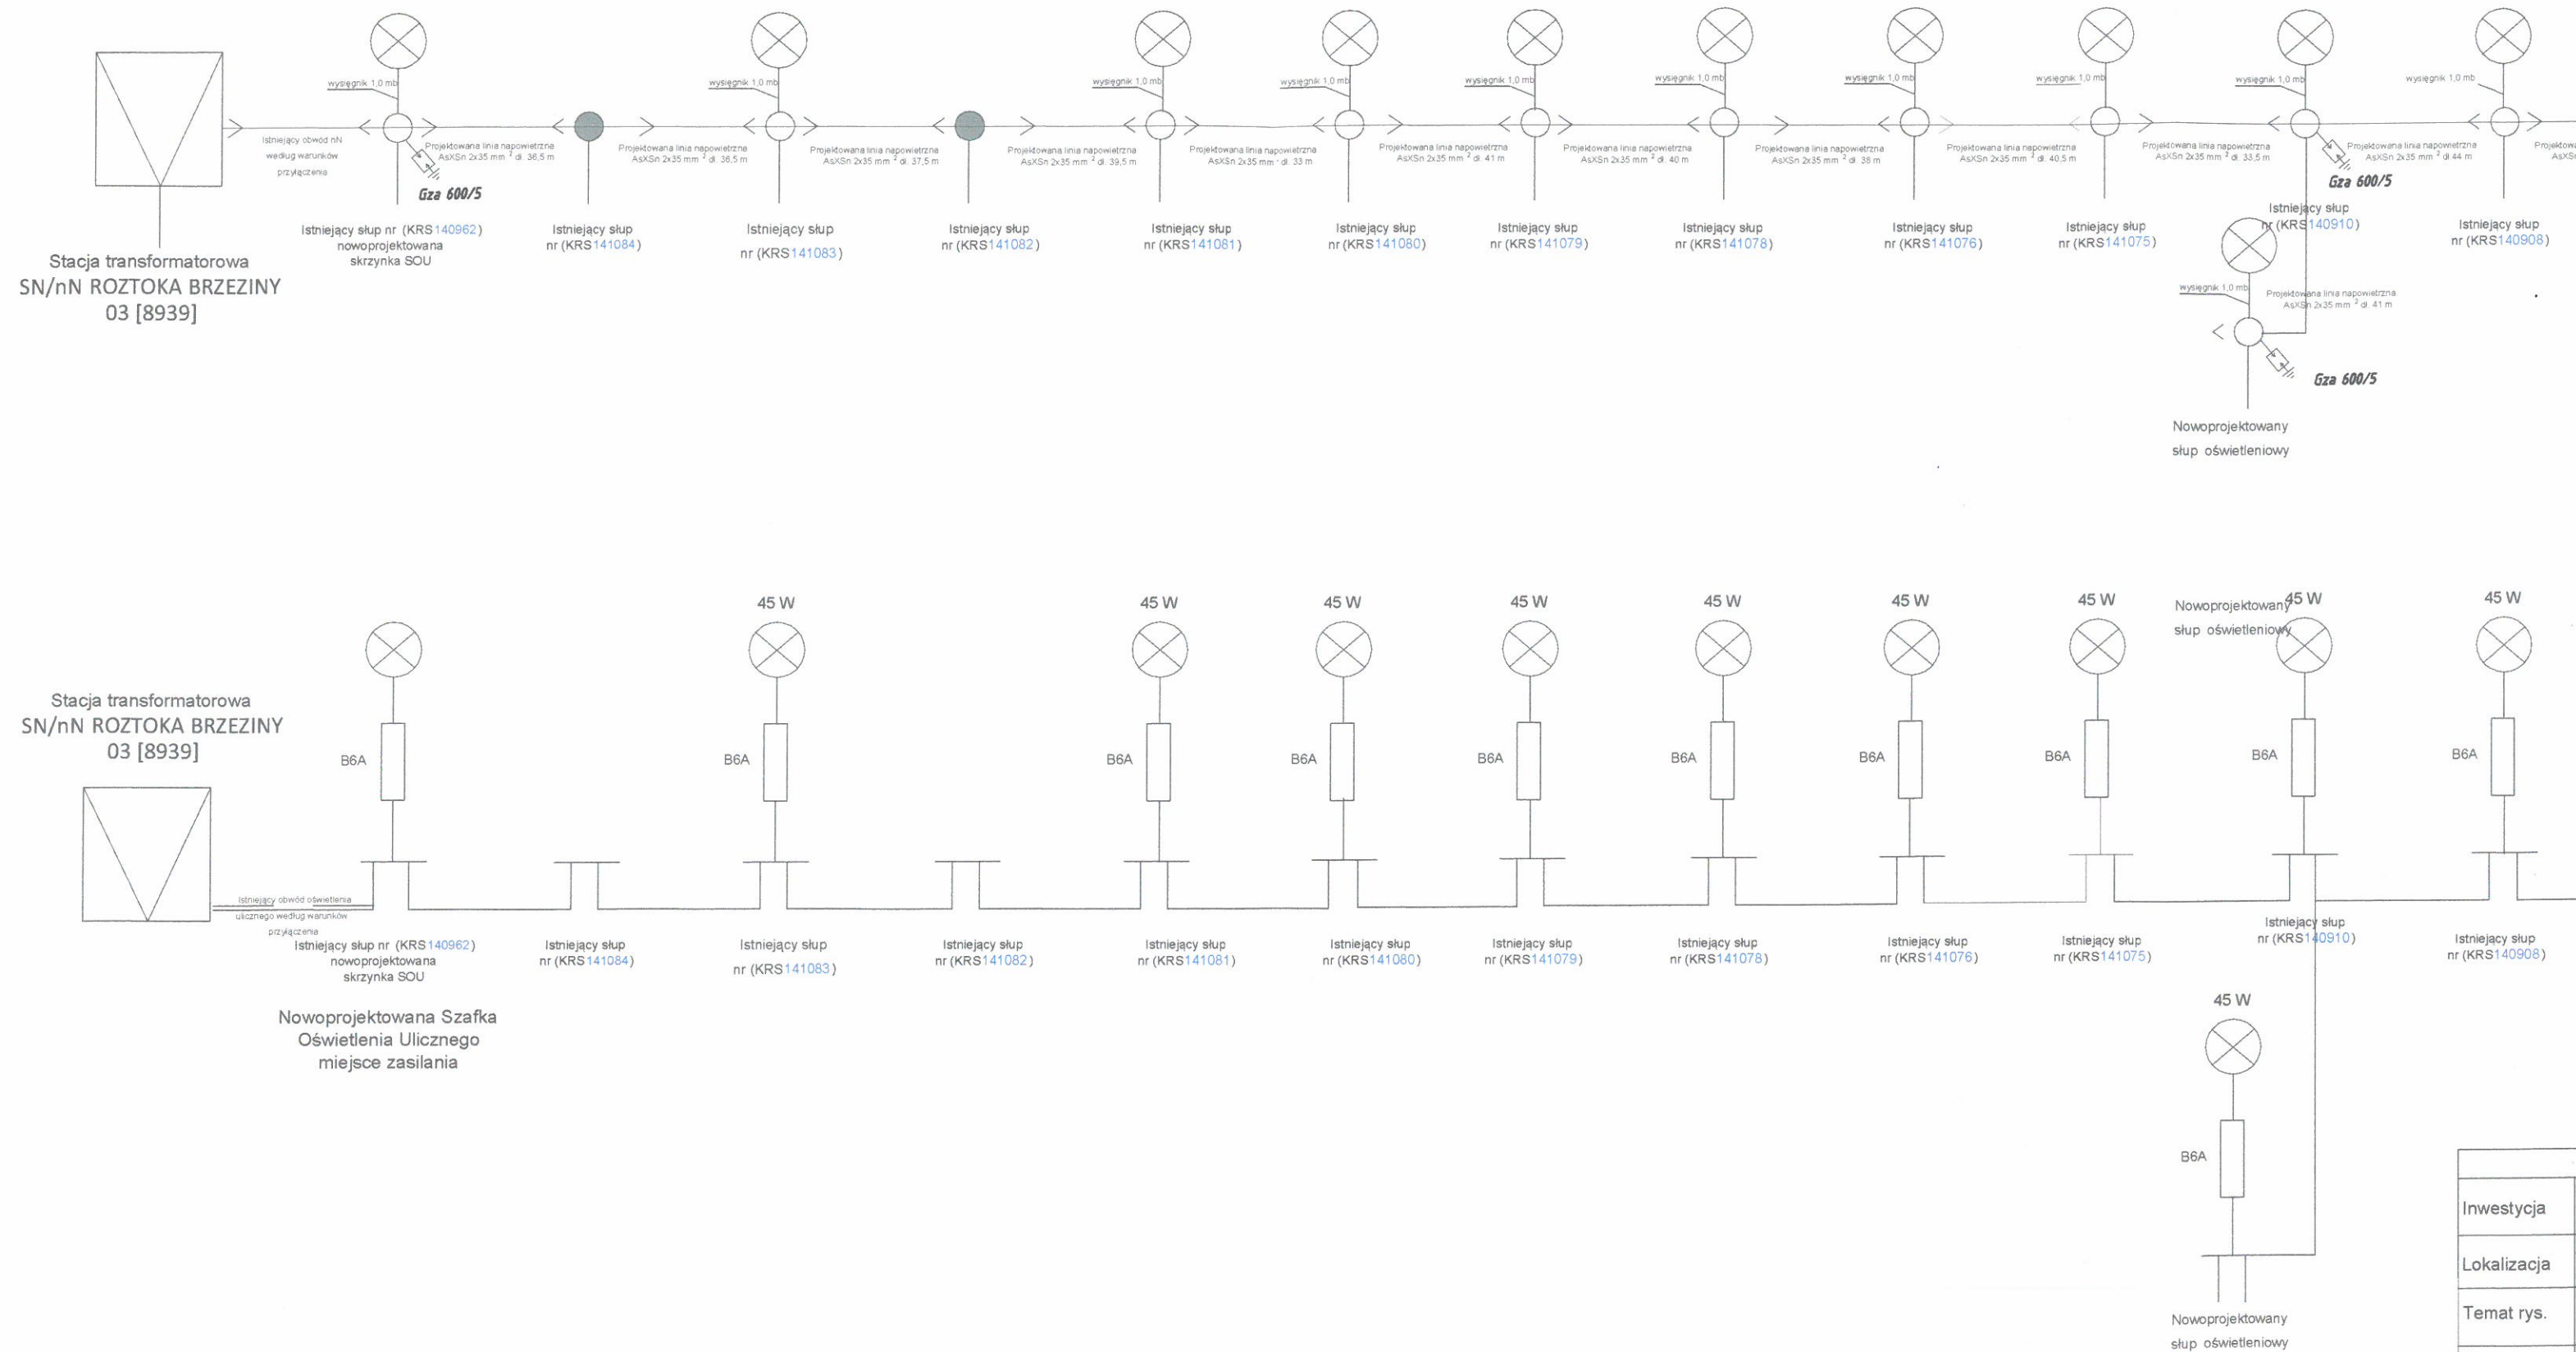

Inwestycja
Lokalizacja
Temat rys.
Inwestor
Projekt
Branża elektryczna
Projektował:
<i>Spawidil</i>