Istniejący słup energetyczny KRS261515 8
Nowoprojektowana oprawa LED 72W
na wysięgniku 2,0 m

Istniejący słup energetyczny KRS261517 7
Nowoprojektowana oprawa LED 72W
na wysięgniku 2,0 m

Nowoprojektowana linia napowietrzna
oświetlenia ulicznego
AsXSn 2x25mm^2 długości 167,5mb

Istniejący słup
KRS261522 5 i KRS261520 6
energetyczny bez oprawy
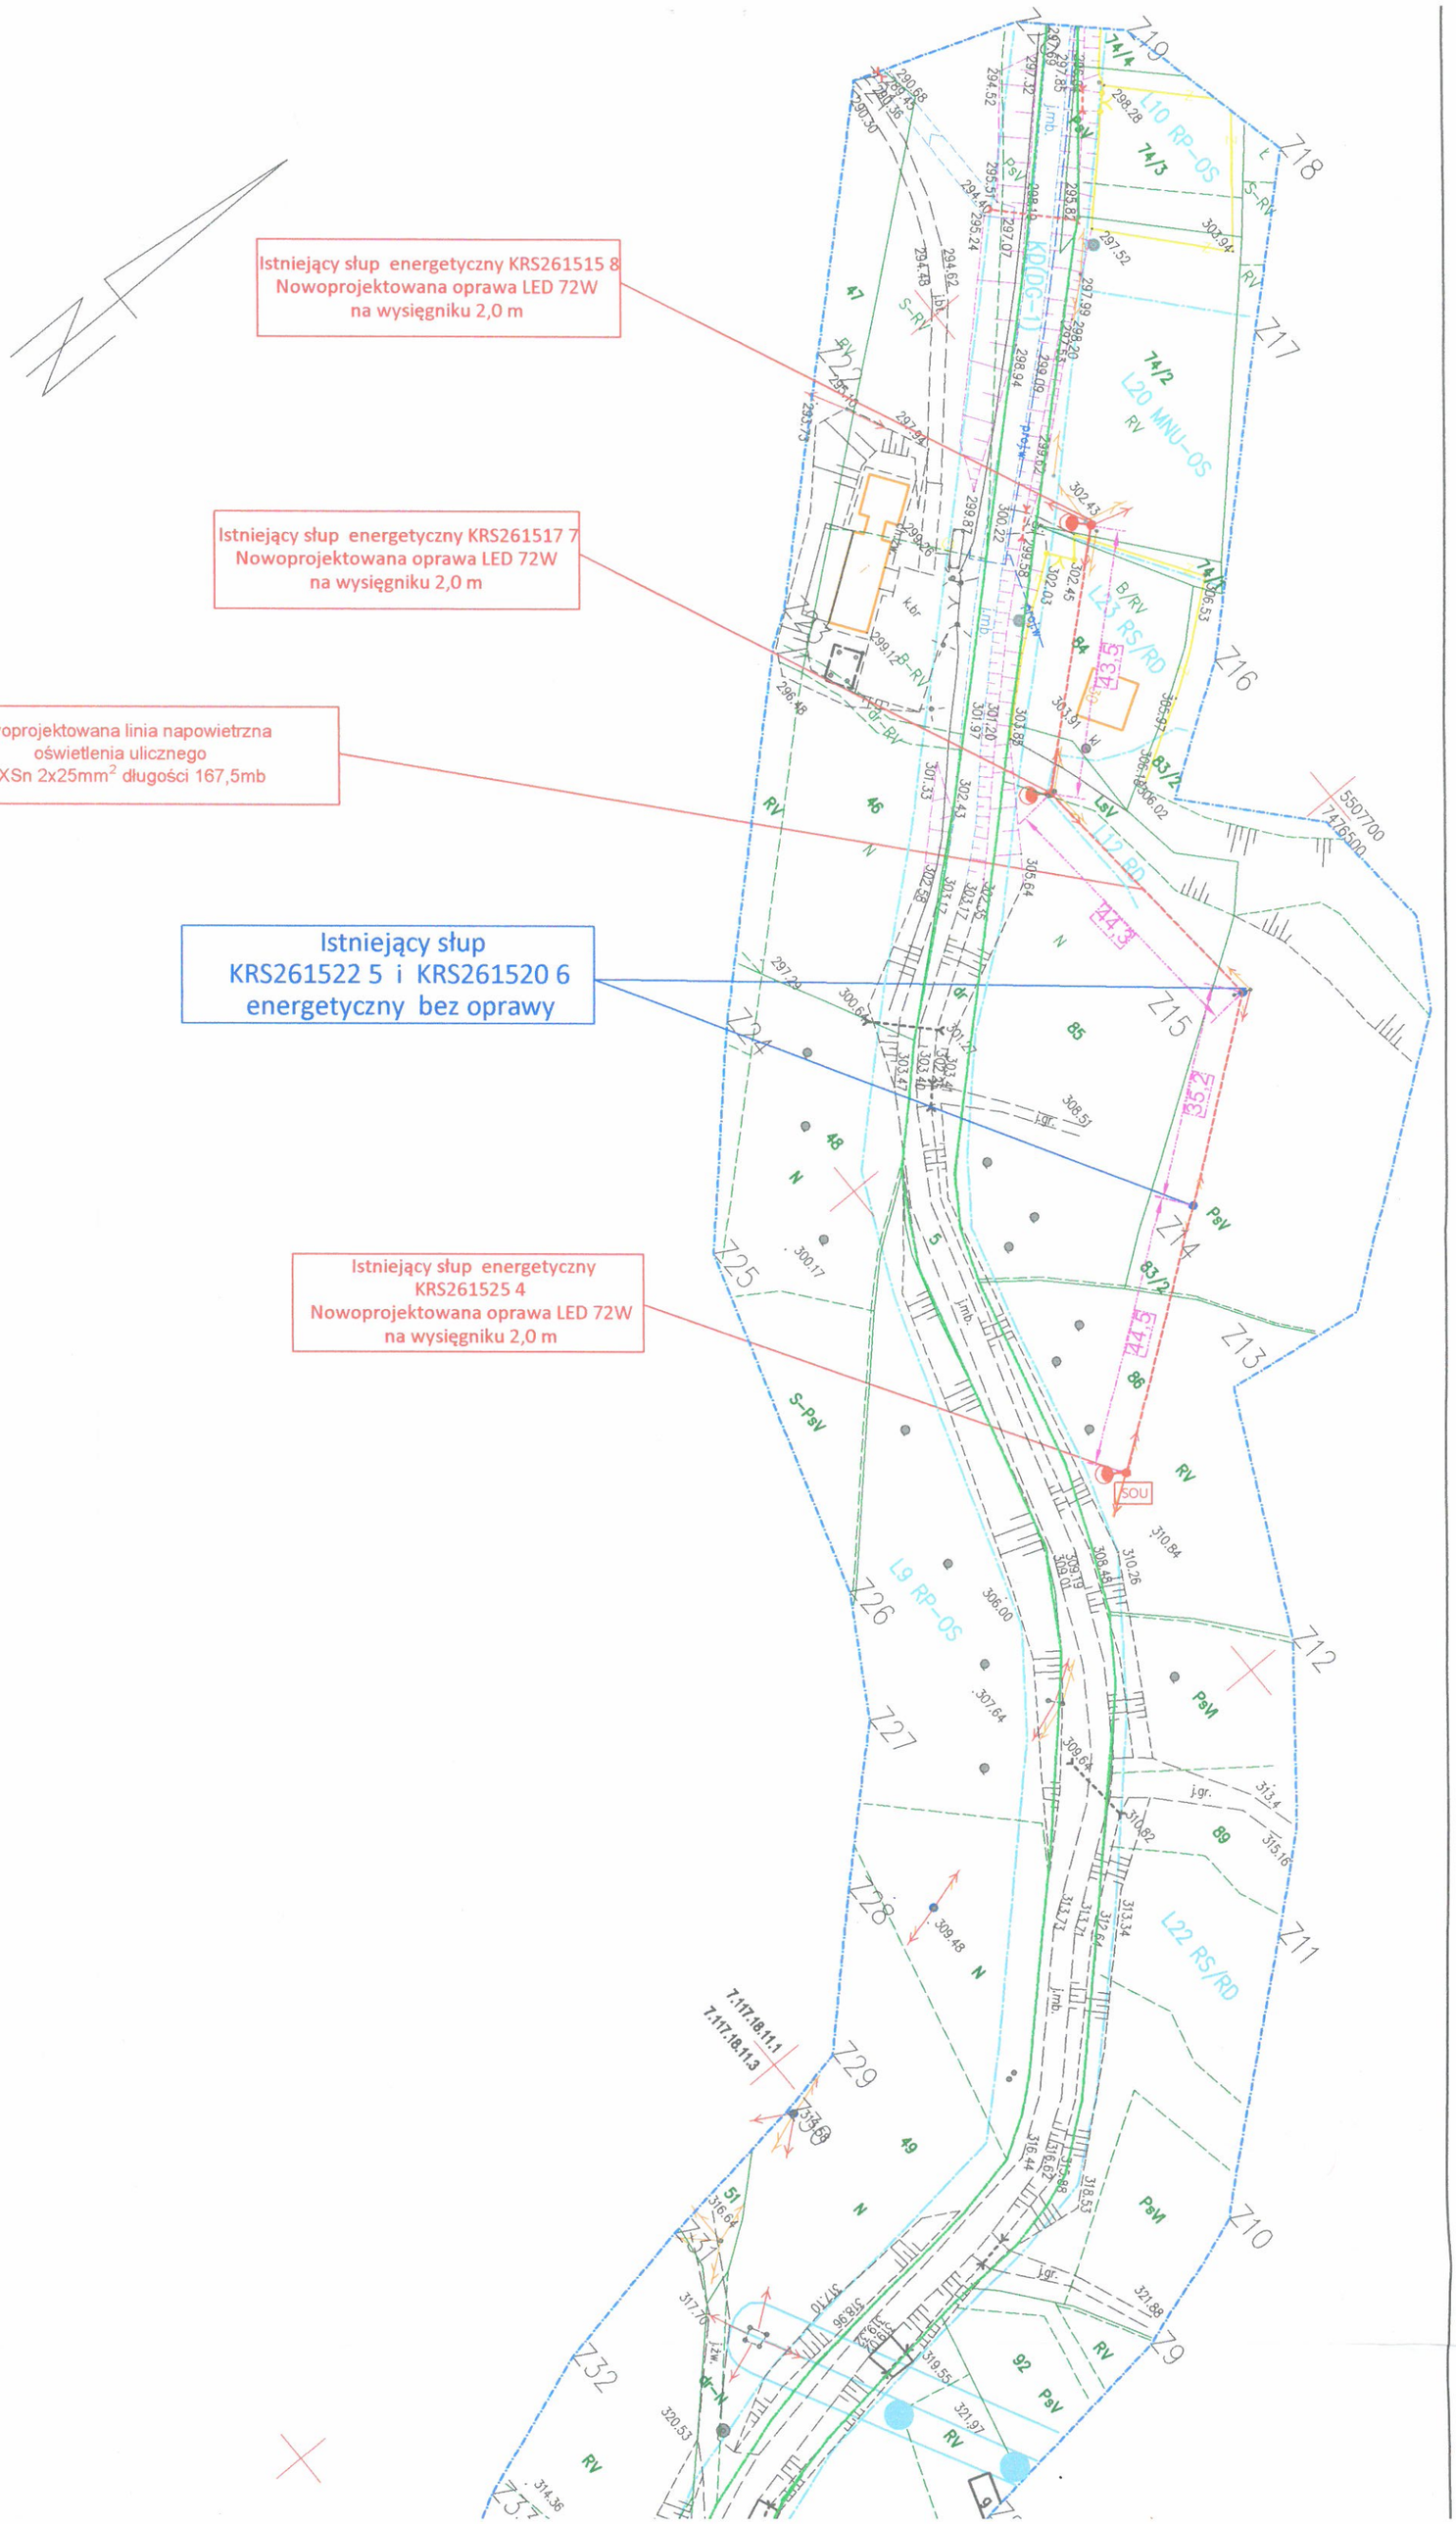
Istniejący słup energetyczny
KRS261525 4
Nowoprojektowana oprawa LED 72W
na wysięgniku 2,0 m