




# rzutistniejący 1:20

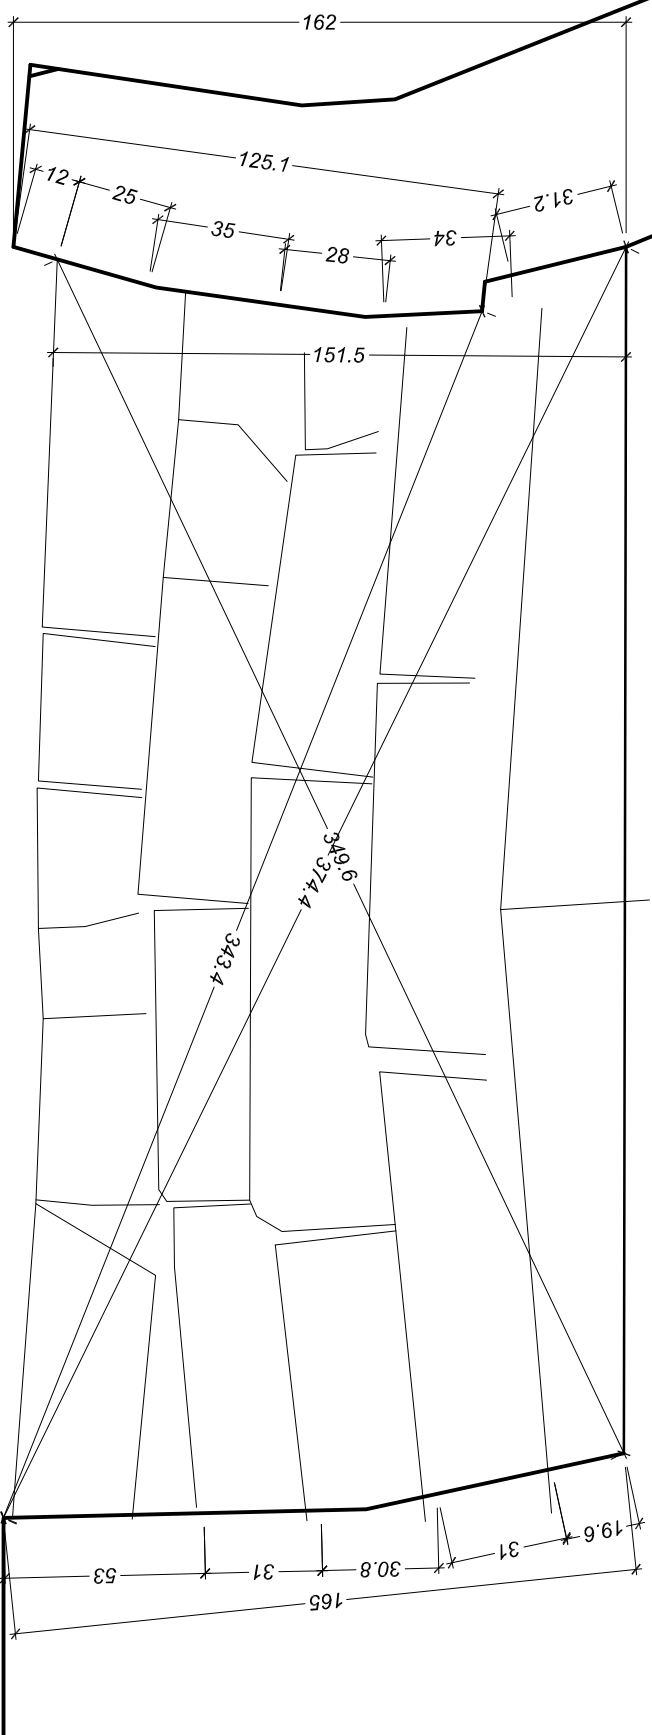

**przekrój istniejący 1:20**

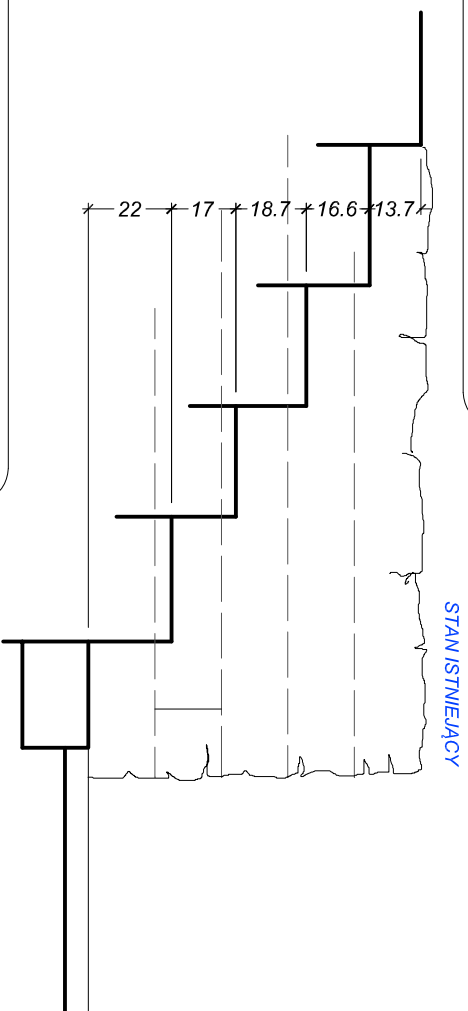

**przekrój projektowany** 1:20

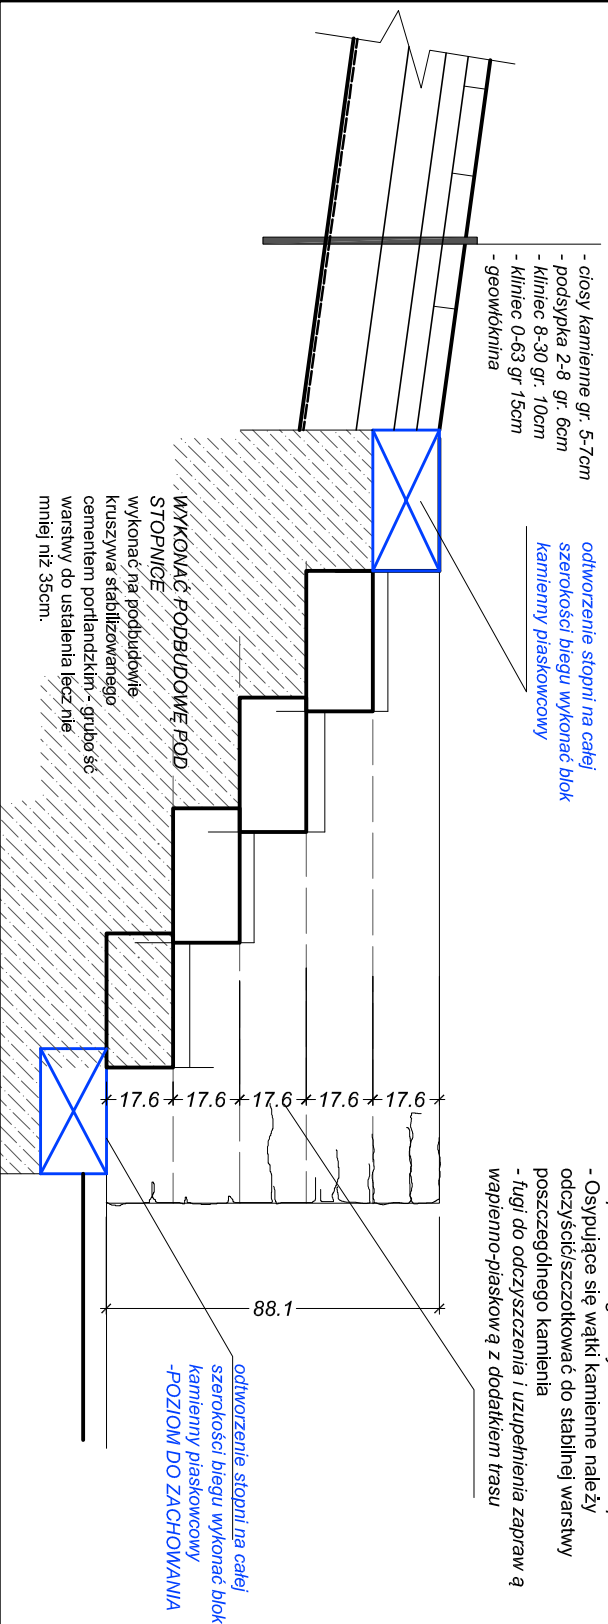

# Schody DOLNE

mgr inż arch. Konrad Kochański A: ul.bema 1 I, 33-300 nowy sącz T: +48 512 95 82 20 E: kladwa@gmail.com n: 734-109-26-56	
<b>Nazwa zamierzenia budowlanego:</b> Remont zabłykowych schodów terenowych wraz z chodnikiem	
<b>Jednostka ewidencyjna:</b> Złyszyce [12.1003_2], powiat nowosądecki	
<b>obręb Złyszyce</b> [0010]	
<b>działka ewid., nr</b> 6/1, 6/2, 5	
<b>ID działki</b> 121003_20010	
<b>INWESTOR:</b>	
Gmina Grodęm n/Dunajcem	
33-318 Grodęk n/Dunajcem 54	
<b>SYTUACJA:</b>	
<b>PROJEKT BUDOWLANY/KONSERWATORSKI</b>	
	GEZ Gmina Grodęk n/Dunajcem
<b>ARCHITEKTURA</b>	
mgr inż arch. Konrad KOCHAŃSKI	
Uwaga! Wszelkie informacje w sprawie realizacji projektu inwestycyjnego do przeprowadzenia bez opłat należy przesyłać na adres: p.kochański@kladwa-jaje.pl lub telefonicznie pod numerem telefonu 734-109-26-56.	
ze dnia 12.01.2024 r. U 2014 /poz. 1146 - przed zmianami	
<b>PRAWA AUTORSKE ZASTĘPCE ZONE,</b> zastępcza się odowiadawania sposobu opracowania KOMPOZICJE, NAŁADOWNICTWO ORAZ PUBLIKACJA WYMAGA ZGODY AUTORA	
<b>A006</b>	rozmiar: <b>1:20</b>
skala / format <b>@A3</b>	data: <b>12.2022</b>
nowy sącz	