


A

2568 1778 1628 333,5

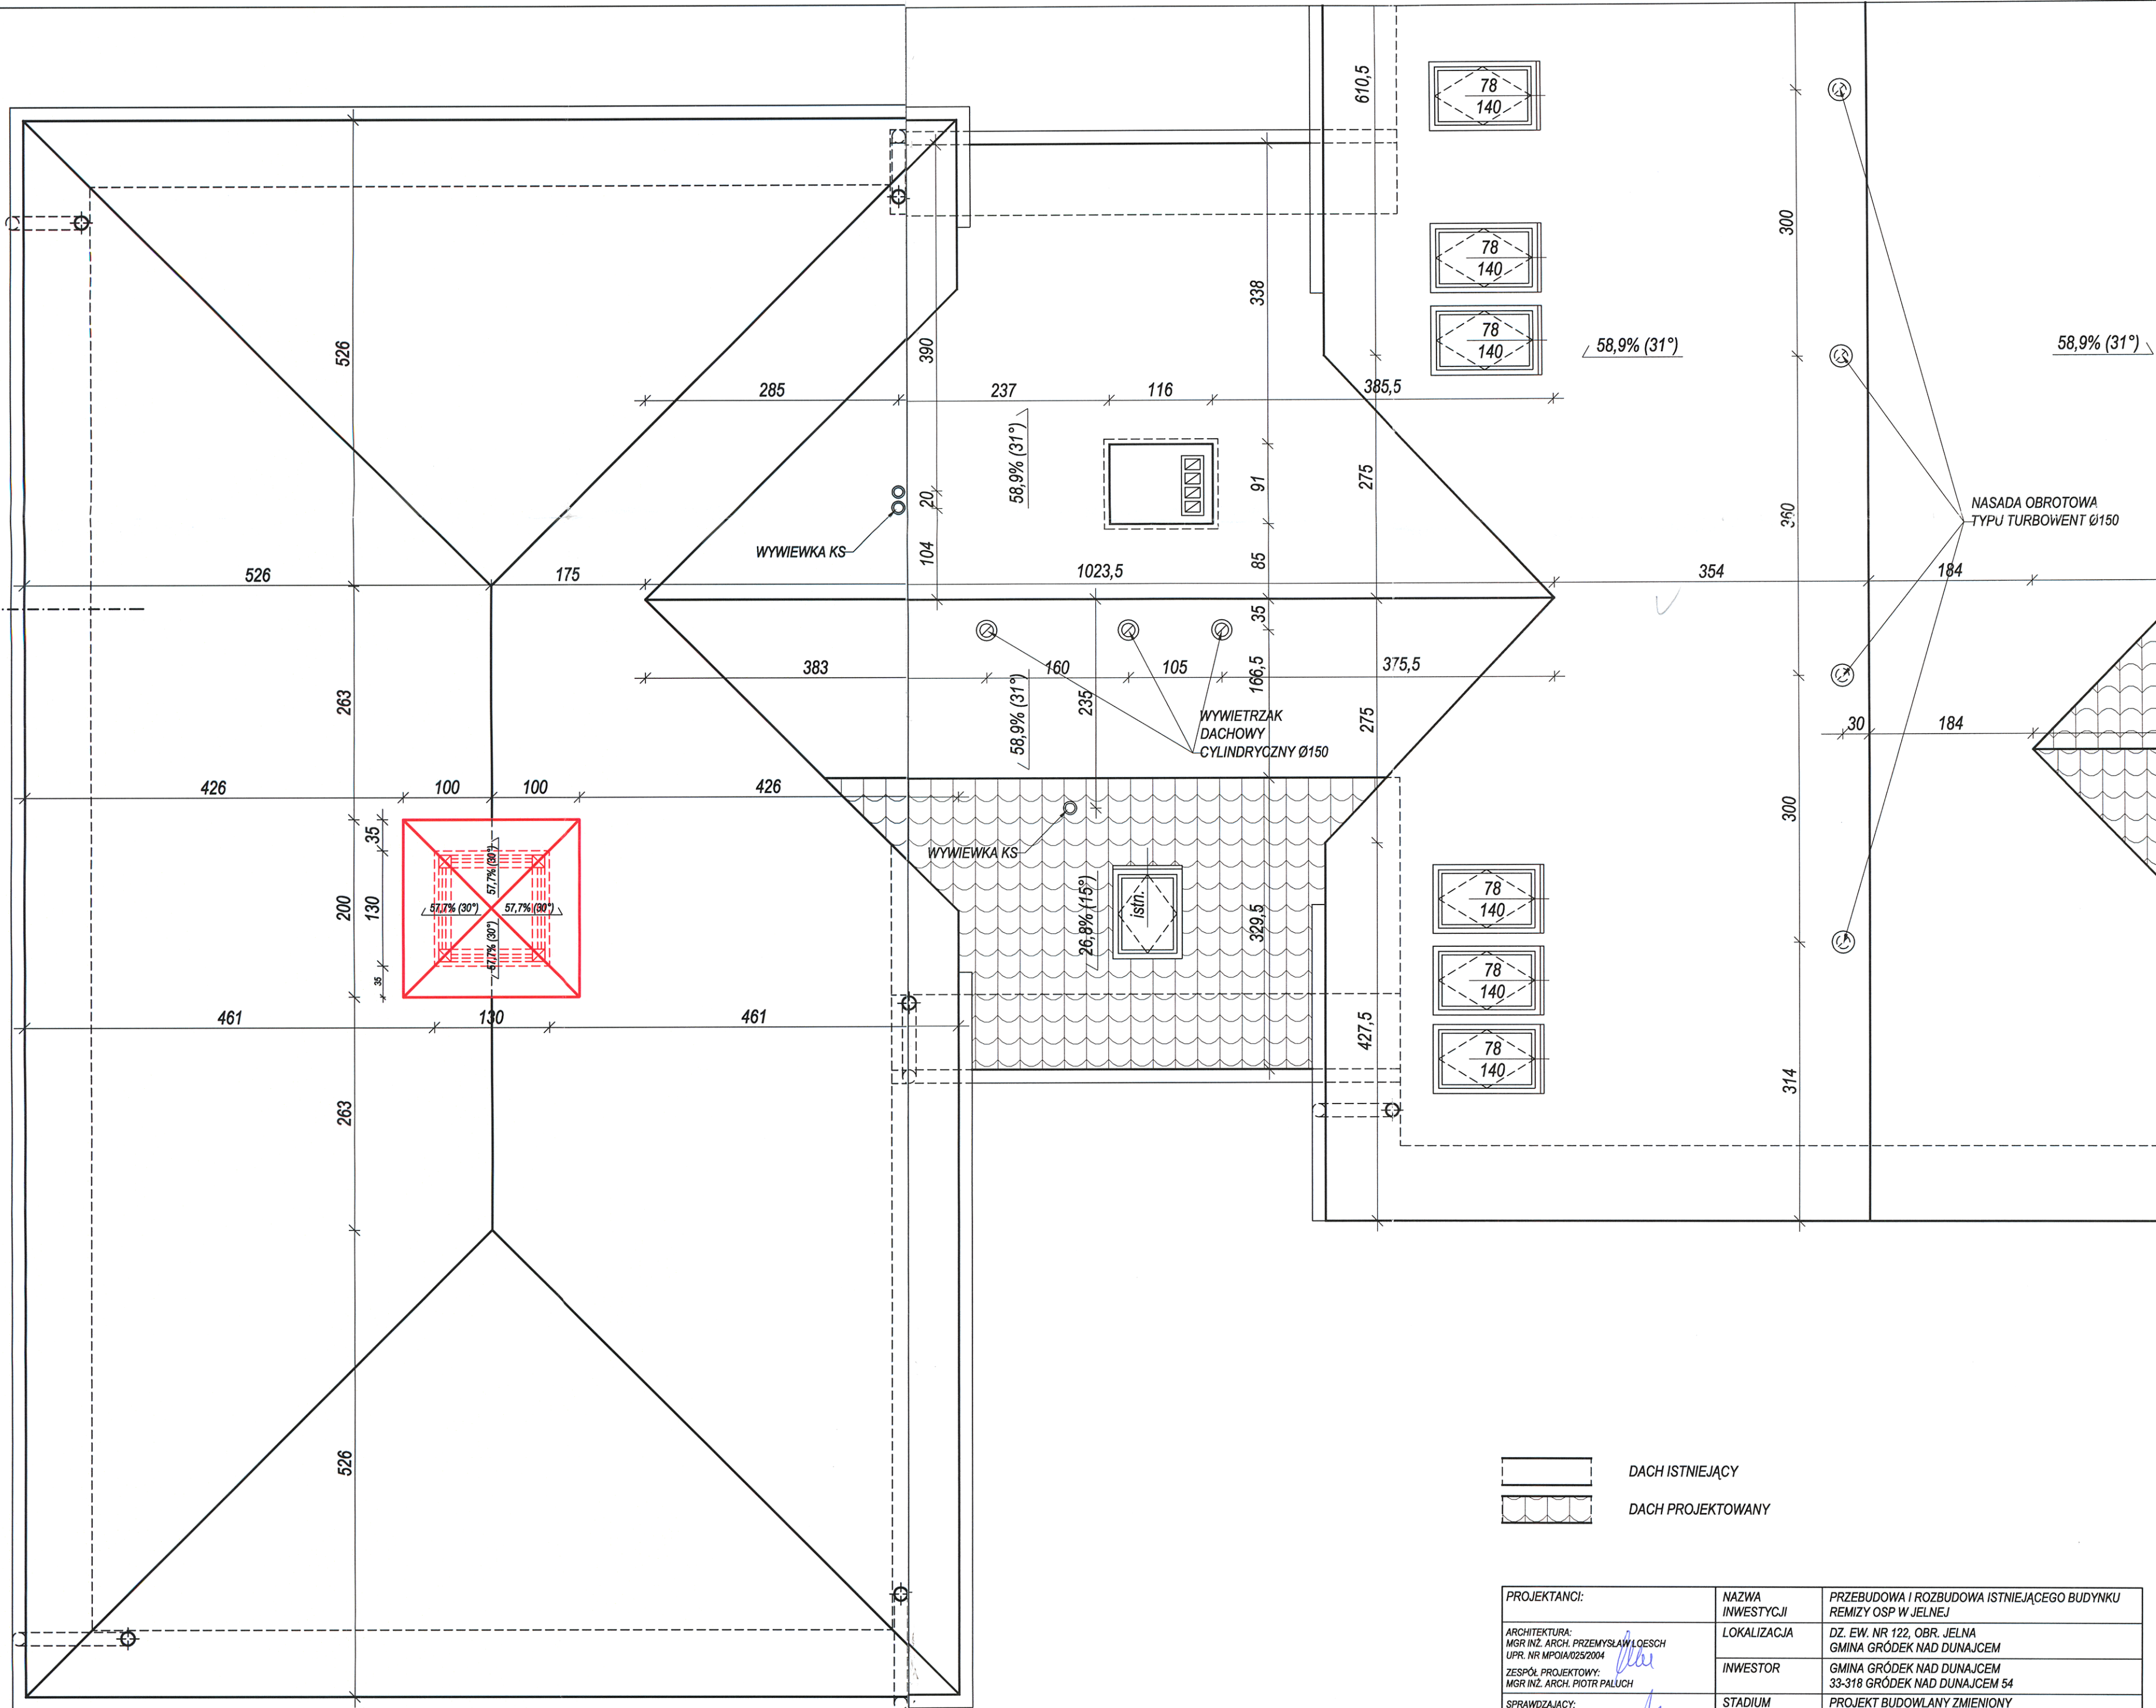

DACH ISTNIEJĄCY
DACH PROJEKTOWANY

PROJEKTANCI:	NAZWA INWESTYCJI	PRZEBUDOWA I ROZBUDOWA ISTNIEJĄCEGO BUDYNKU REMIZY OSP W JELNEJ	
ARCHITEKTURA: MGR INŻ. ARCH. PRZEMYSŁAW LOESCH UPR. NR MPOIA/029/2004	LOKALIZACJA	DZ. EW. NR 122, OBR. JELNA GMINA GRÓDEK NAD DUNAJCEM	
ZESPÓŁ PROJEKTOWY: MGR INŻ. ARCH. PIOTR PAŁUCH	INWESTOR	GMINA GRÓDEK NAD DUNAJCEM 33-318 GRÓDEK NAD DUNAJCEM 54	
SPRAWDZAJĄCY: MGR INŻ. ARCH. KONRAD LOESCH UPR. NR MPOIA/114/2011	STADIUM	PROJEKT BUDOWLANY ZMIENIONY	
	TEMAT RYSUNKU	RZUT DACHU	
	DATA:	SKALA:	NR RYSUNKU:
	12.2016 r.	1:50	6