




PRZESZCZEGÓŁY TYPOWY PRZ. CHODNIKA LEWOSTRONNEGO
PRZY DRODZE POWIATOWEJ NR 1564K
Skala 1:50

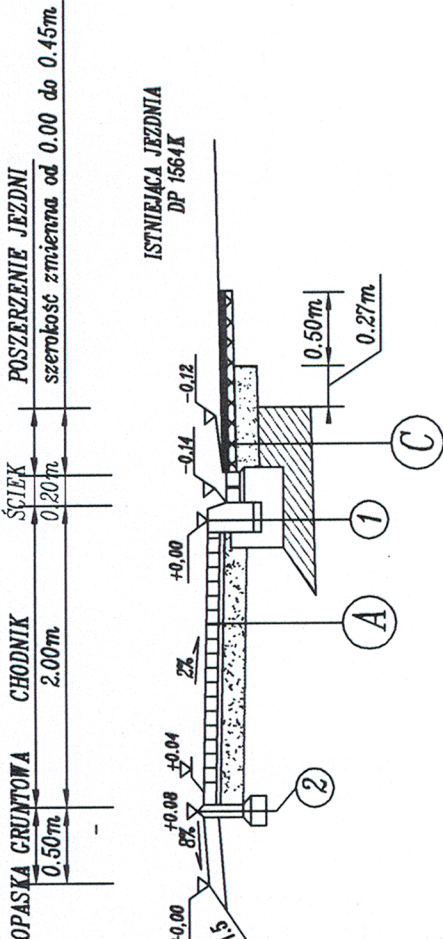


PRZESZCZEGÓŁY TYPOWY ZJAZDU INDYWIDUALNEGO
Skala 1:50

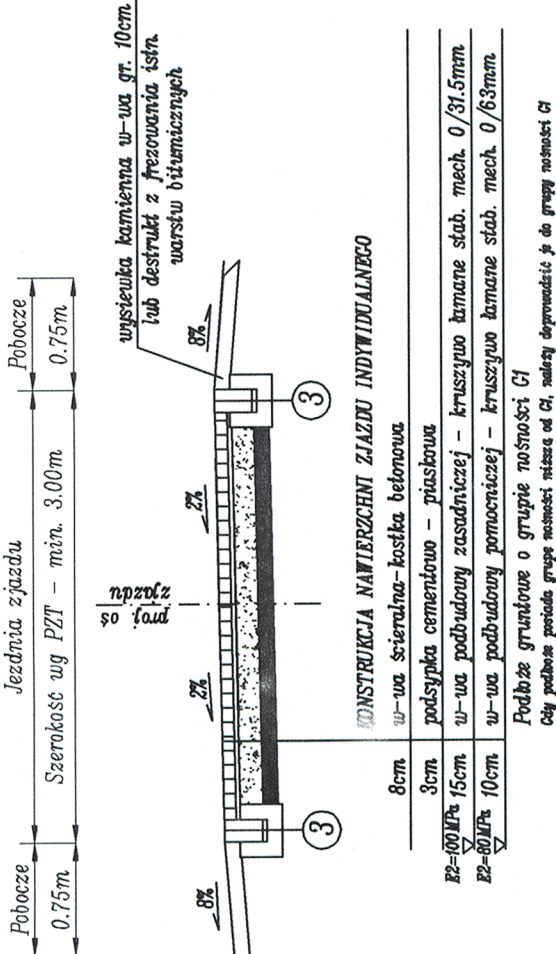


TYPOWE ROZWIĄZANIE ZJAZDU INDYWIDUALNEGO PRZESZCZEGÓŁY
WIDOK Z GÓRY
Skala 1:50

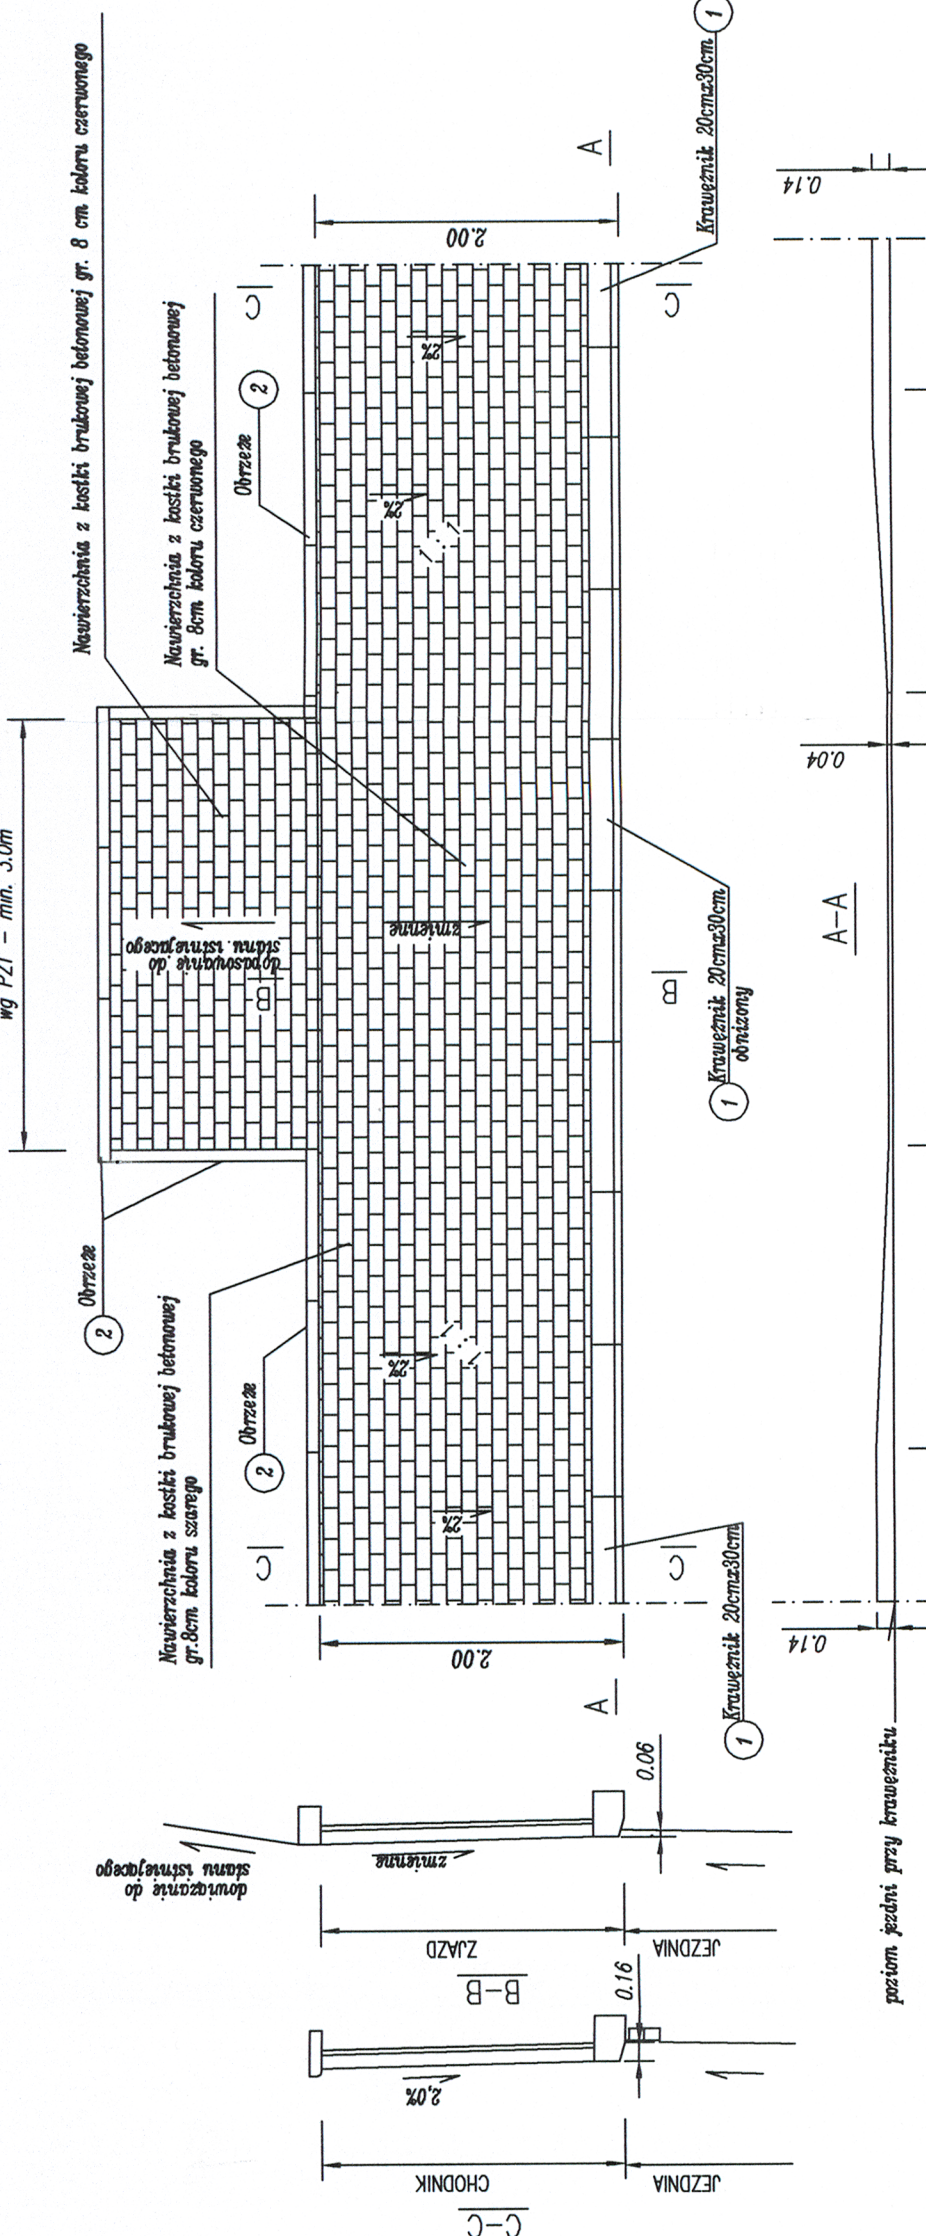


Szczegół krawężników,
obrzeza i scieków
Skala 1:25

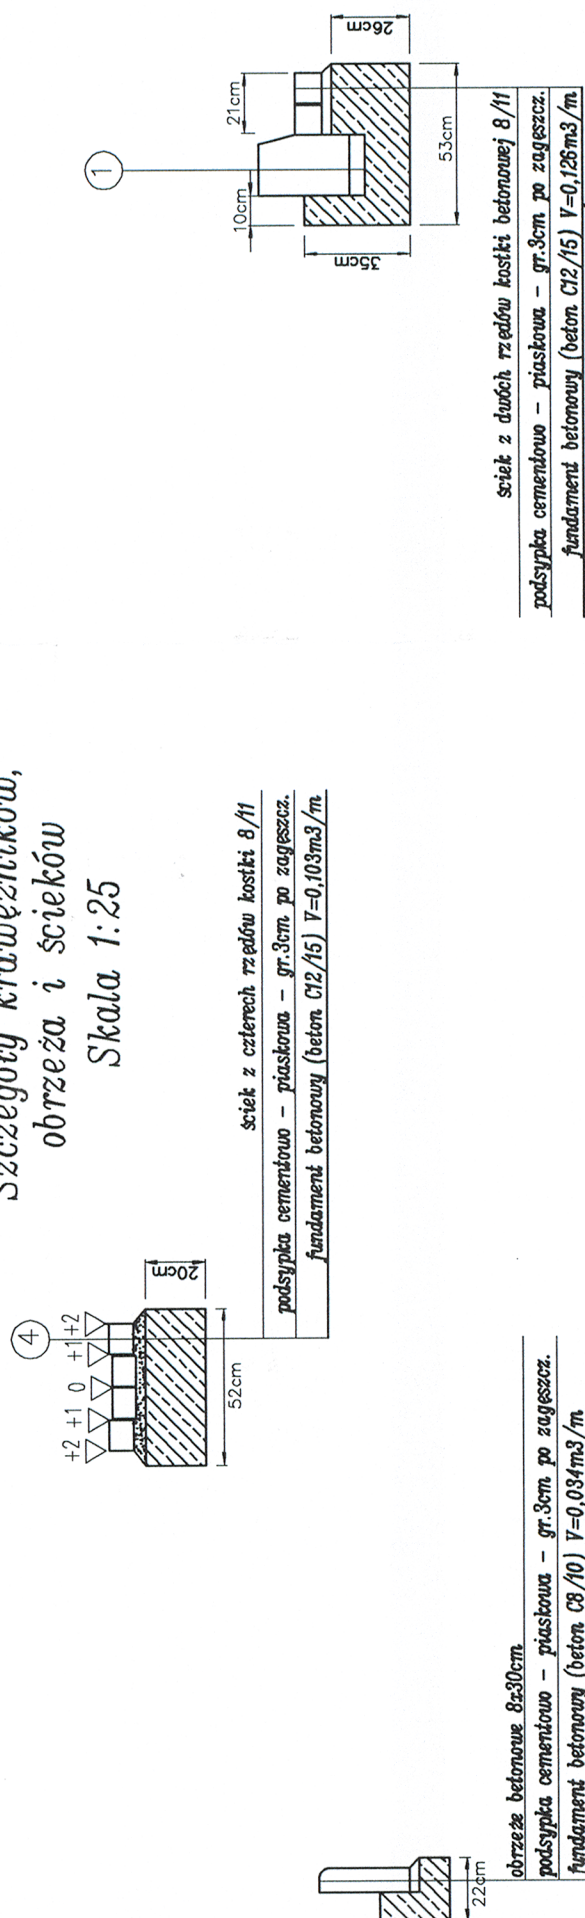

PRZESZCZEGÓŁY TYPOWY ZJAZDU PUBLICZNEGO
PRZESZCZEGÓŁY POPRZECZNY – Skala 1:50

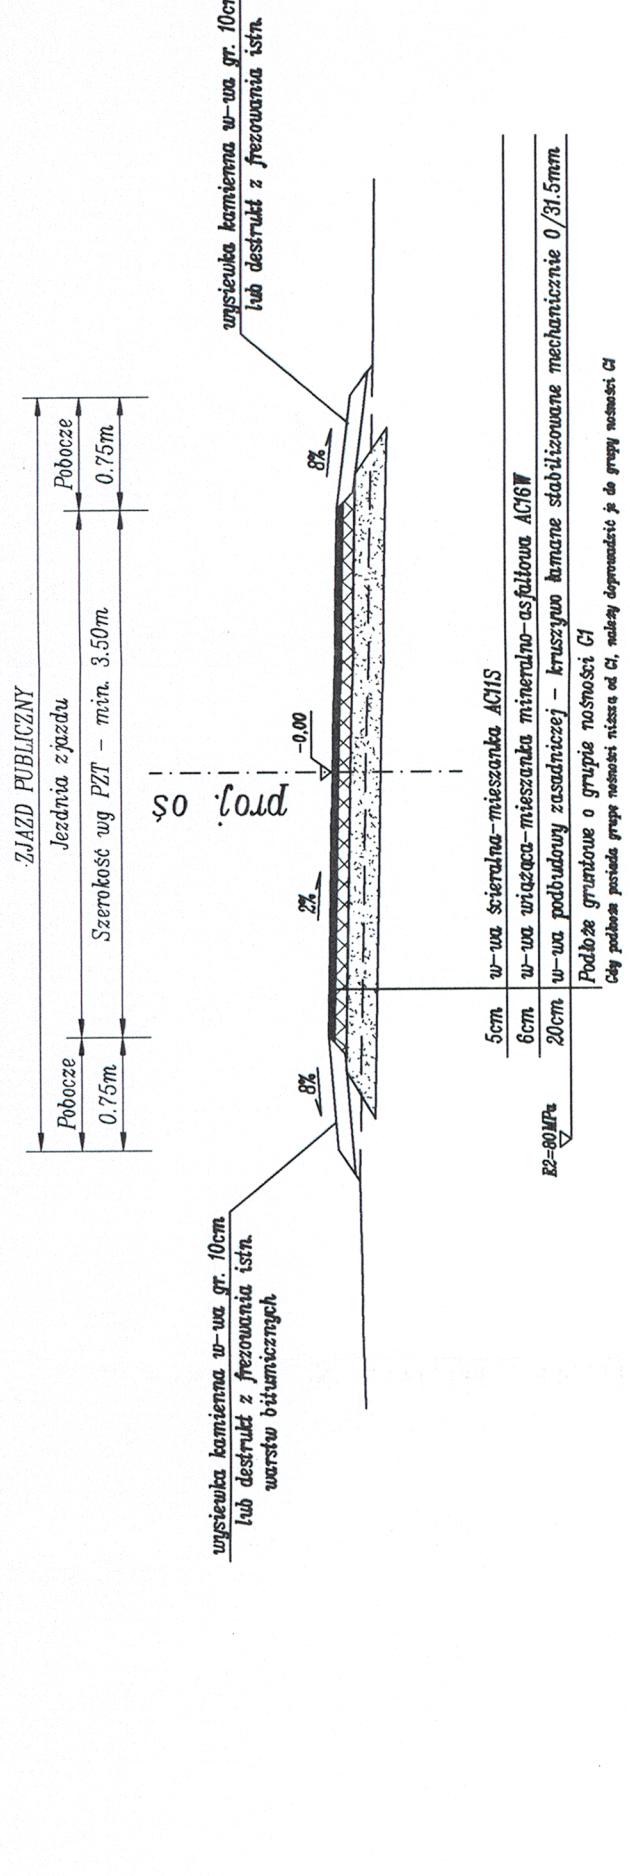

WIDOK Z GÓRY – Skala 1:50

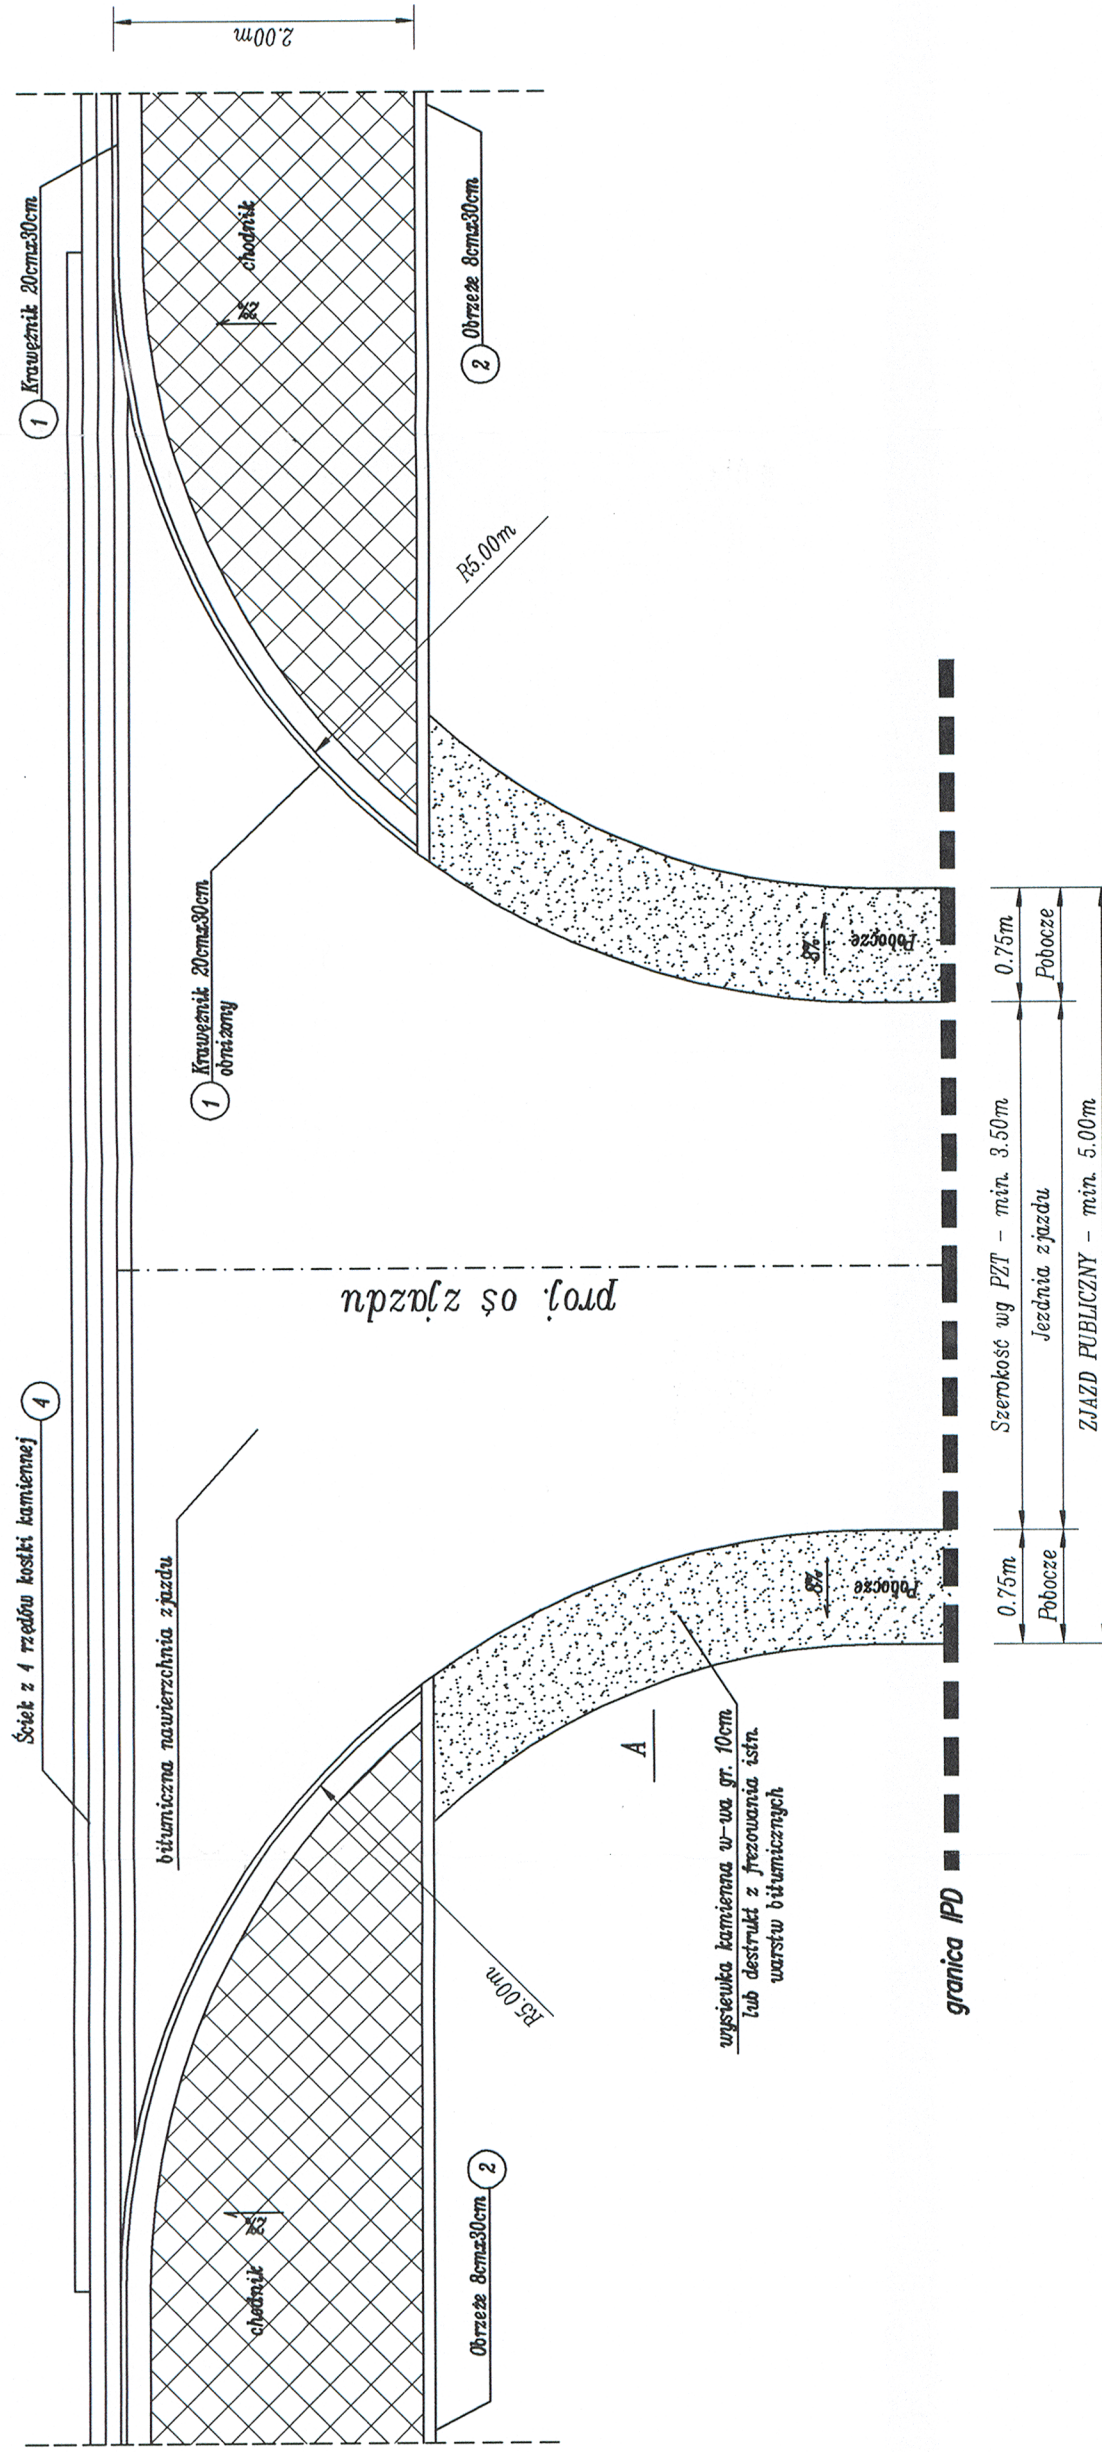





NAZWA INWESTYCJI
Przebudowa drogi powiatowej 1564K Korzenna -
Jasienna - Przydonica
w m. Przydonica - Etap II

INWESTOR
Gmina Gródek nad Dunajcem
33-318 Gródek nad Dunajcem 54

GENERALNY PROJEKTANT
GFS GRZEGORZ SZCZUREK
ul. Elektrołowa 45
TEL: (+48) 535222707
mailto: gszczurek@gmail.com

PROJEKTOWAŁ
mgr inż. Grzegorz Szczurek
nr upr. MAP/0359/PBD/16
do projektowania w specjalności
inżynierii drogowej bez ograniczeń
nr MAP/0359/PBD/16

TYTUŁ RYSUNKU
PRZESZCZEGÓŁY TYPOWE I SZCZEGÓŁY

ETAP PROJEKTU
WYKONAWCZY
BRANŻA PROJEKTOWA
DROGOWA

KOD PROJEKTU
GND/01/17

OPRACOWAŁ
mgr inż. G. Szczurek
DATA
03.2018 R.
REWIZJA
G
SKALA
1:50 / 1:25

Przedmiotowy projekt jest chroniony prawem autorskim zgodnie z ustawą z dnia 4 lutego 1994 roku. Powielanie, zniekształcanie, rozpowszechnianie, a także opracowanie w formie projektu wykonawczego bez zgody autora jest wzbronione.