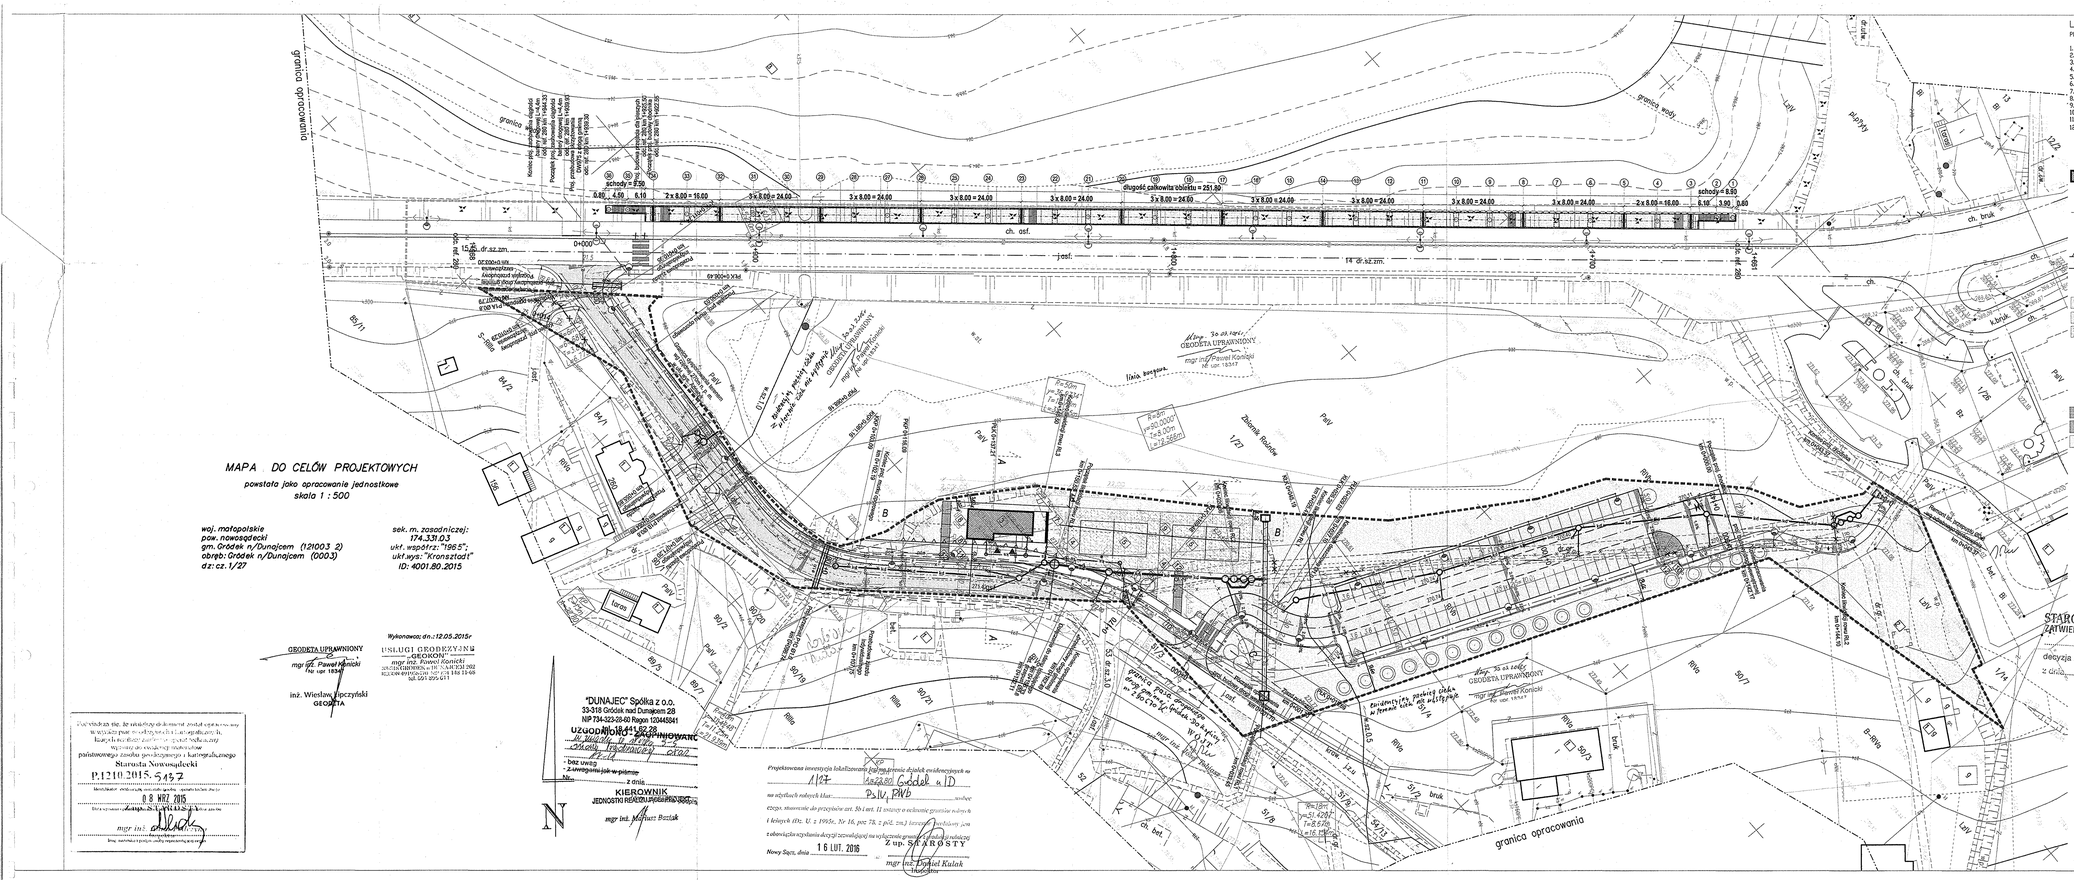
granica opracowania
granica
schody = 9.50
schody = 8.80
długość całkowita obiektu = 251.80
0+000
0+100
0+200
