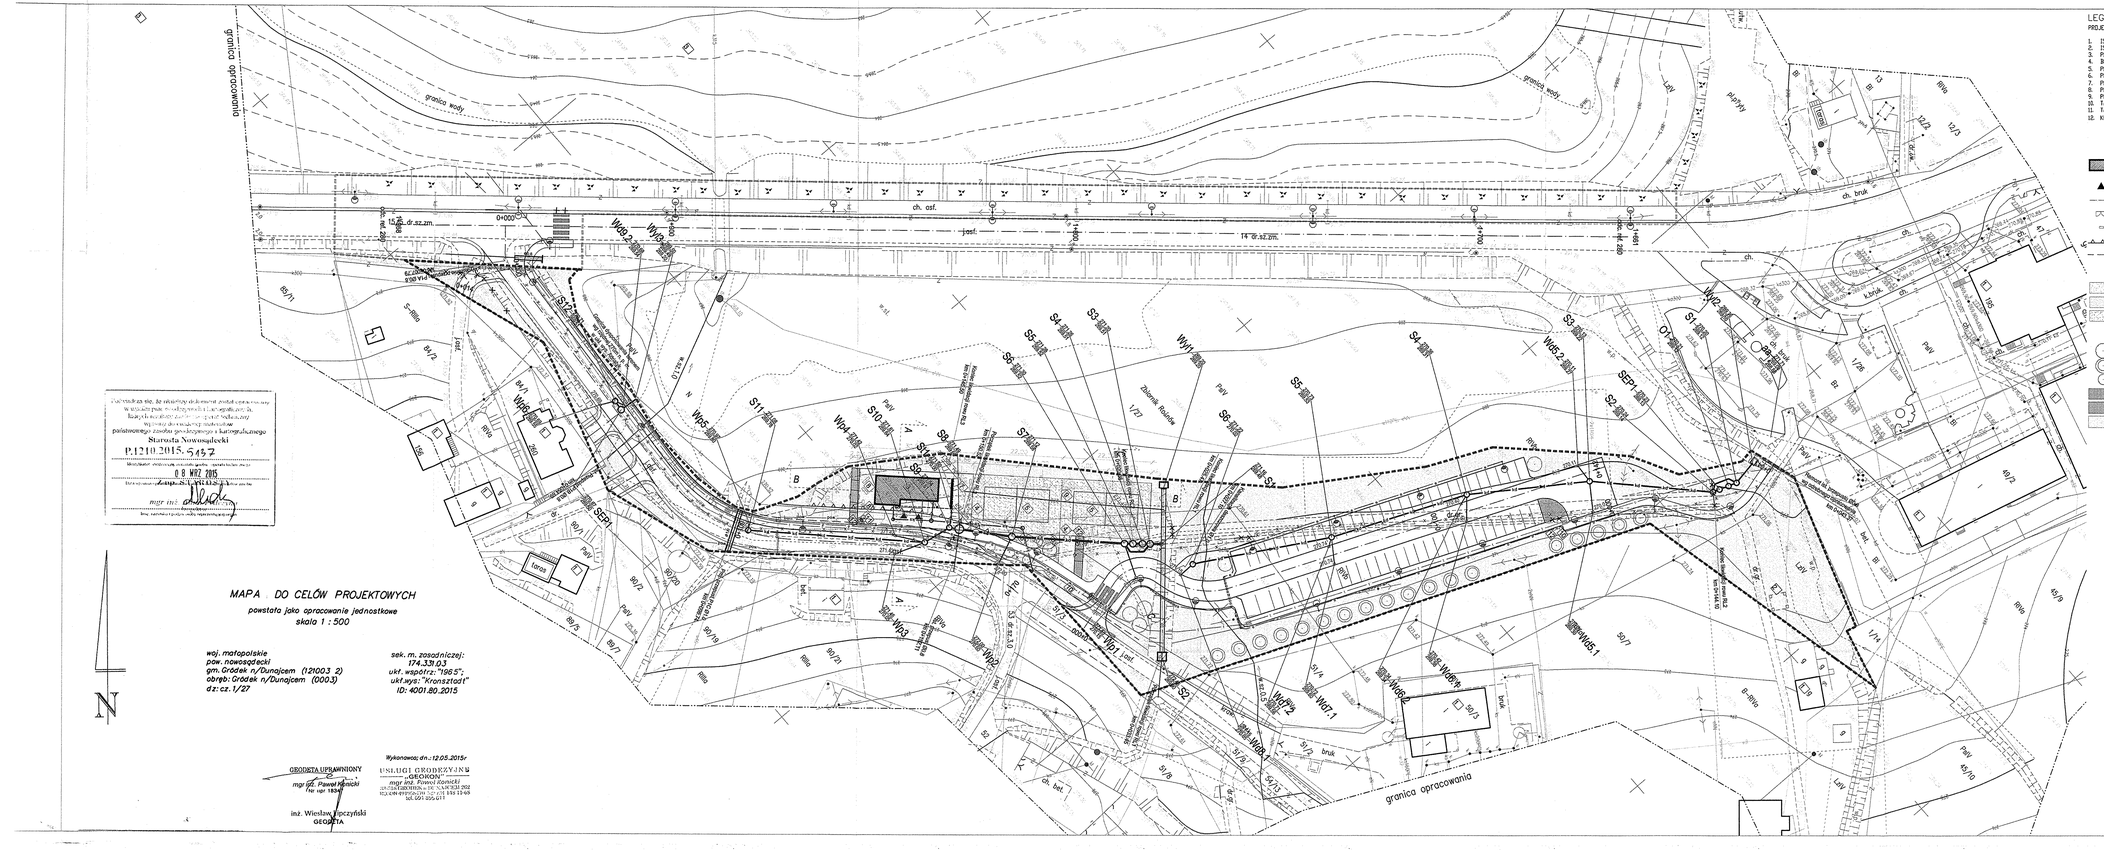
granica opracowania
granica wody
ul. dr sz.zm.
ch. asf.
ch. bruk
