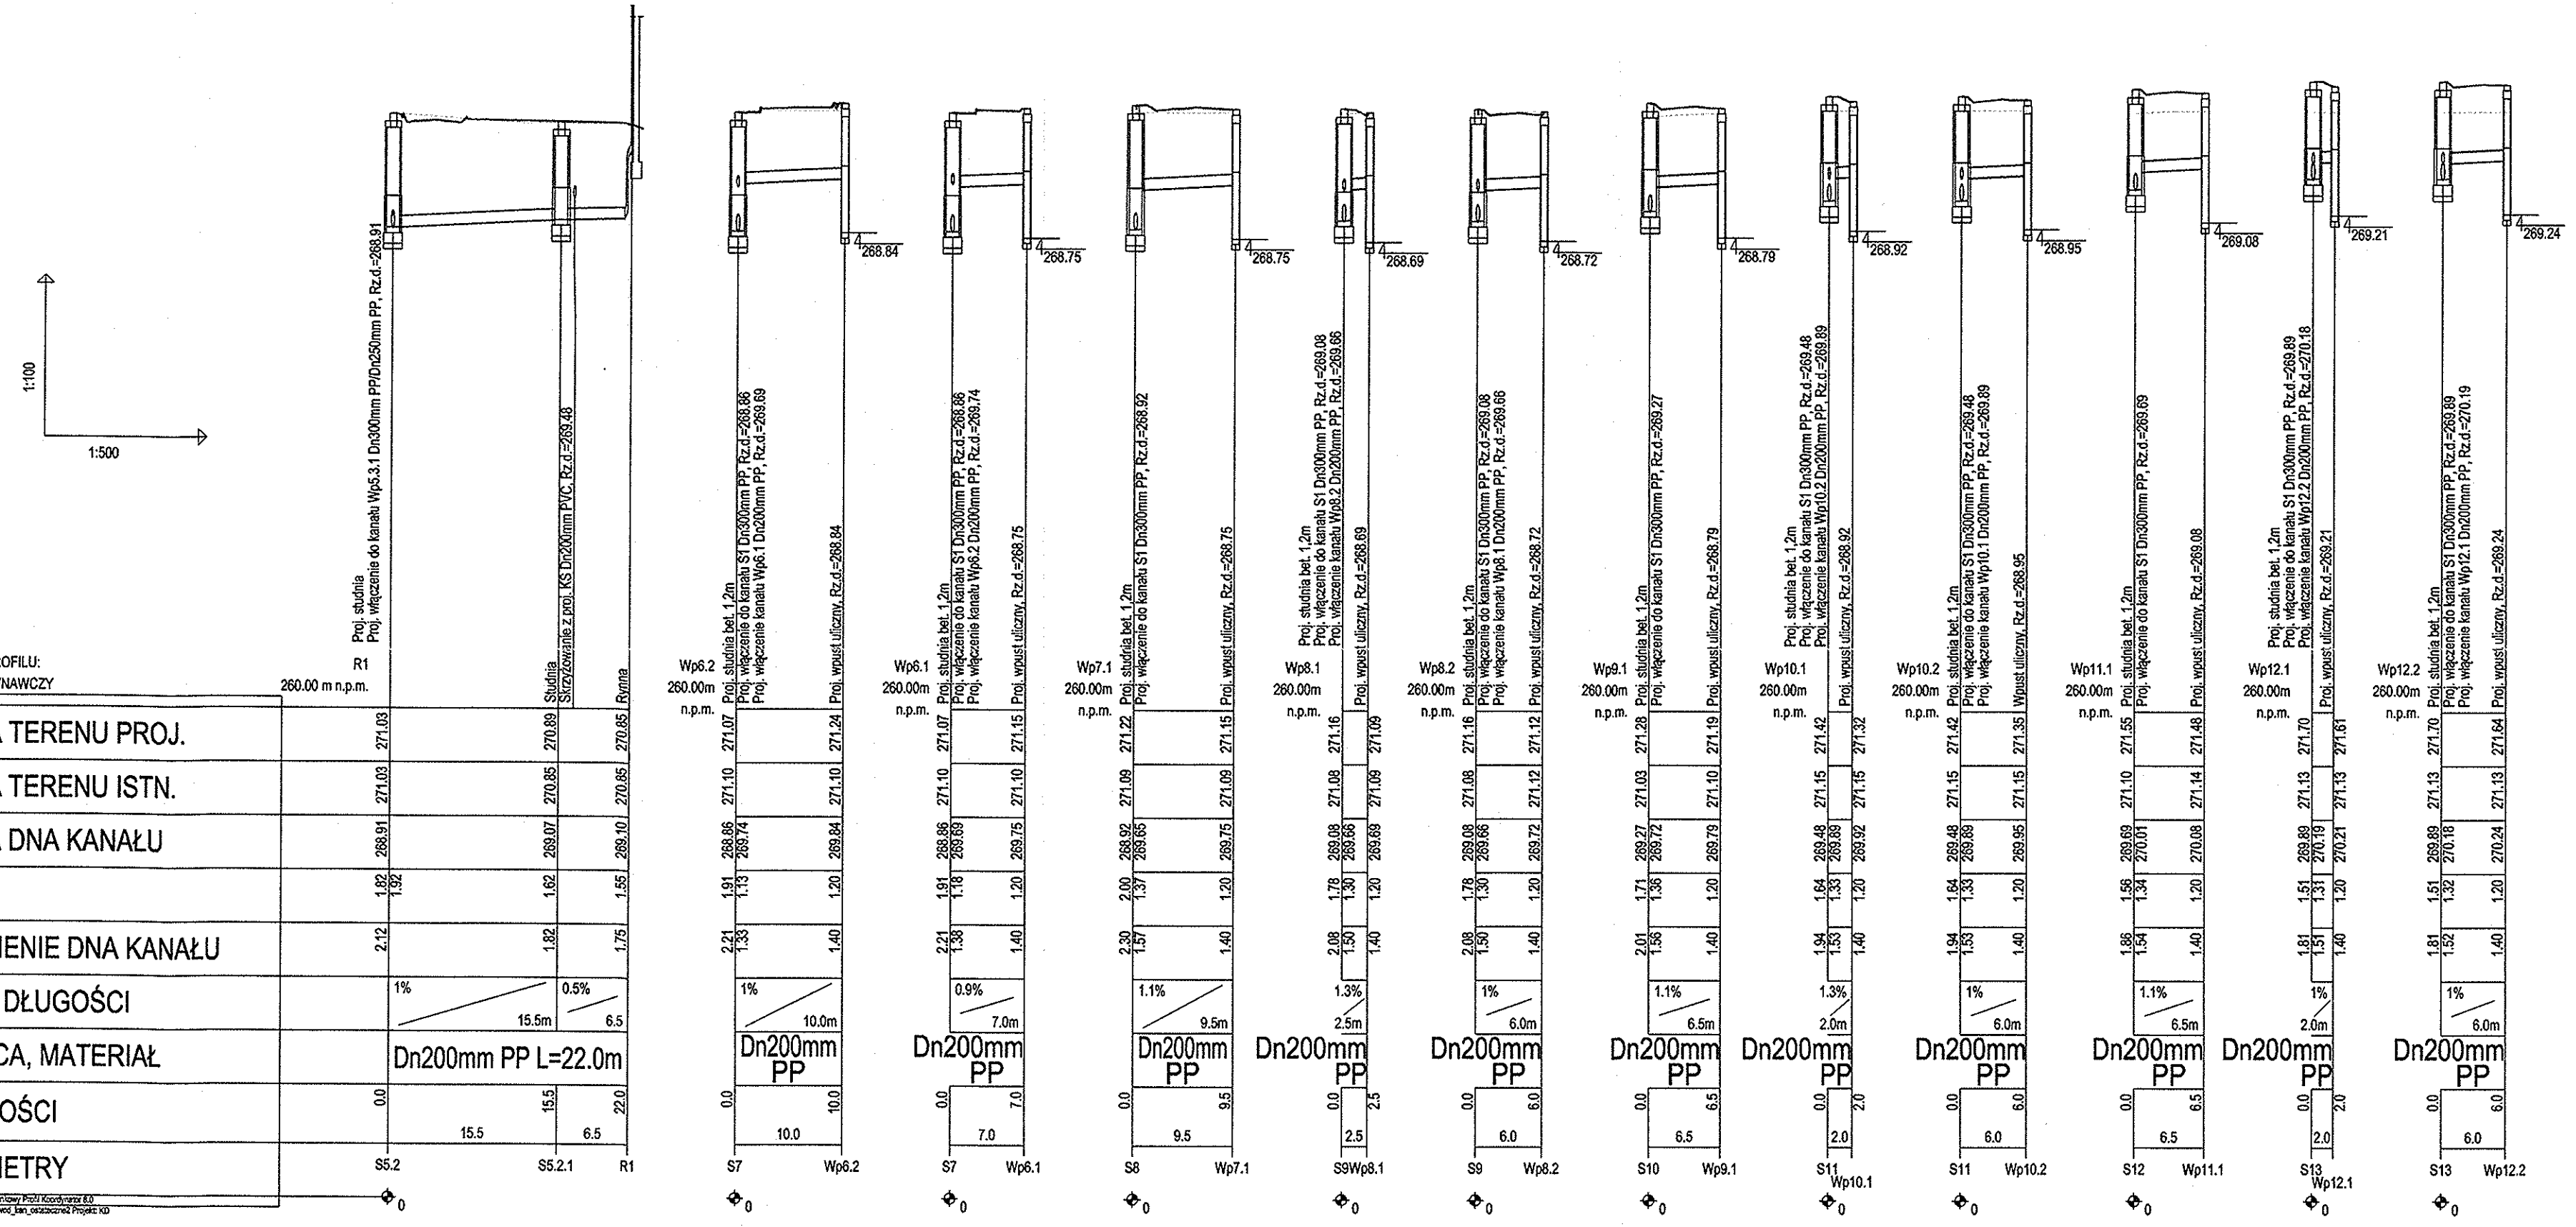

39

JEDNOSTKA PROJEKTOWA: MICHAŁ REJ, ul. Koszarowa 8A/4S, 23-200 Kraśnik, NIP: 715-158-53-15, REGON: 061032047, tel. (12) 346-14-47, email: mrej@op.pl	INWESTOR: GMINA GRÓDEK NAD DUNAJCEM, Gródek nad Dunajcem 54, 33-318 Gródek nad Dunajcem, NIP: 734-348-28-12, REGON: 000535020
ZAMIERZENIE BUDOWLANE: ZAGOSPODAROWANIE OTOCZENIA JEZIORA ROŻNOWSKIEGO Pakiet 4: Zagospodarowanie otoczenia Jeziora Rożnowskiego na obszarze gminy Gródek nad Dunajcem teren lokalizacji: m. Bartkowa - Posadowa	BRANŻA: SANITARNA STADIUM: PROJEKT ARCHITEKTONICZNO BUDOWLANY
BUDOWLA: Kanalizacja deszczowa	DATA: 30.10.2015 SKALA: 1:100/500
NAZWA RYSUNKU: Profile podłużne	NR RYS.: 3.2

FUNKCJA BRANŻA	IMIĘ I NAZWISKO	NR UPRAWNIEŃ I SPECJALNOŚĆ	PODPIS
PROJEKTANT sanitarna	mgr inż. Łukasz Kuc	POM/0231/POOS/10 SANITARNA	
SPRAWDZAJĄCY sanitarna	inż. Tadeusz Pietrucha	Up. 24978 SANITARNA	