

Nr	X	Y
01	5369195,08	4611725,32
02	5369214,76	4611747,47
03	5369222,85	4611760,43
04	5369227,29	4611774,87
05	5369238,63	4611782,75
06	5369245,13	4611795,49
07	5369266,21	4611815,84
08	5369288,87	4611822,80
09	5369308,96	4611831,10
10	5369330,23	4611841,45
11	5369348,15	4611849,92
12	5369362,13	4611864,00
13	5369266,30	4611792,00
14	5369286,39	4611800,30
15	5369306,49	4611808,60
16	5369326,59	4611816,90
A	5369210,52	4611743,38
B	5369195,93	4611716,33
C	5369171,99	4611672,79
D	5369174,55	4611628,03

proj. łalamia ośw., oprawa ishn. - BEZ ZMIAN


proj. łalamia ośw., oprawa ishn. - PRZESTAWIANA

obwód przelubudowany,
kabel YAKXS 4x35 + bednarka Fe-Zn 25x4
proj. uzom szupowy RS302
(P) 165. ppił oc. Ø18 di. 6m pokińczony ze
stupnem bednarką Fe-Zn30x4 di. 2m)

proj. łalamia ośw. (TYP 1 i TYP 2)

proj. obwód ośw., kabel YAKXS 5x25

umowny numer latarni	01	A	L1	faza zasilania
			SSW	moc oprawy ośw.

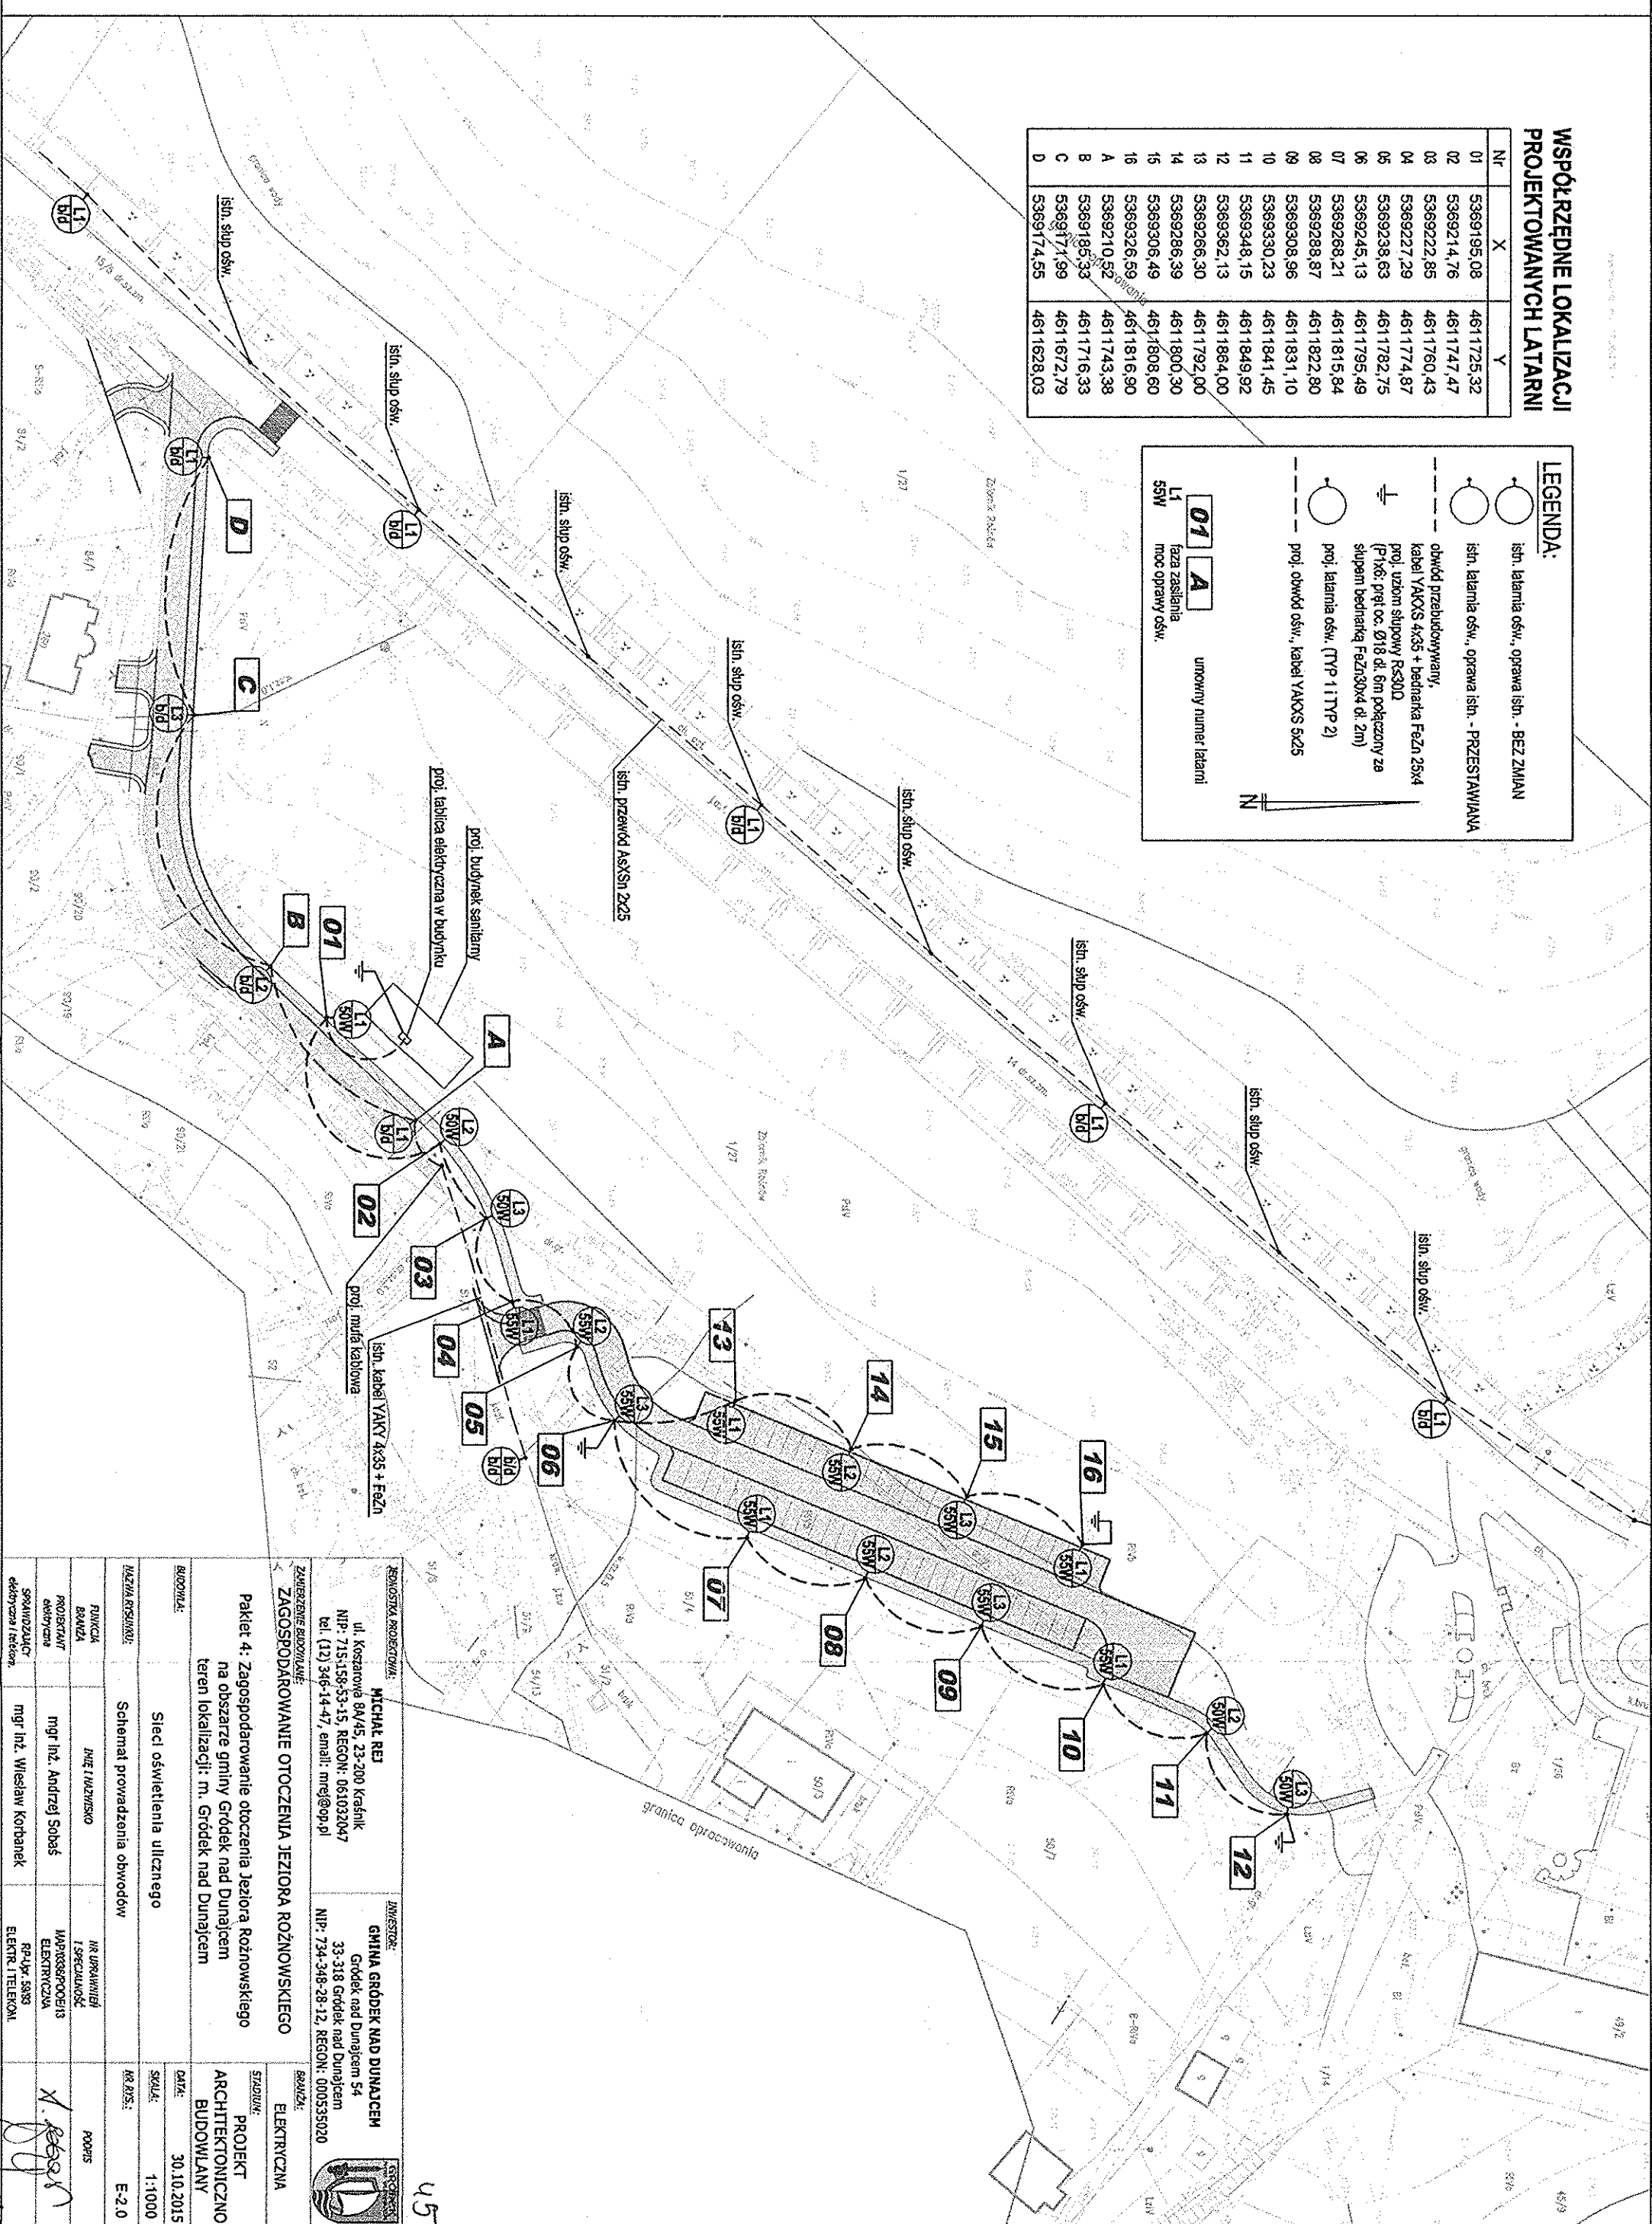

45

JENOSTKA PROJEKTOWA:		INWESTOR:	
MICHAŁ REI ul. Koszarowa 8A/45, 23-200 Kańsk NIP: 715156-53-15, REGON: 061032047 tel. (12) 346-14-47, email: mre@op.pl		GMINA GRÓDEK NAD DUNAJCEM Gródek nad Dunajcem 54 33-318 Gródek nad Dunajcem NIP: 734-348-28-12, REGON: 000535020	
ZAGOSPODAROWANIE OTOCZENIA JEZIORA ROŻNOWSKIEGO		BRANŻA: ELECTRYCZNA	
<p>Pakiet 4: Zagospodarowanie otoczenia Jeziora Rożnowskiego na obszarze gminy Gródek nad Dunajcem teren lokalizacji: m. Gródek nad Dunajcem</p>			
BUDOWLA:		STADIUM: PROJEKT ARCHYTEKTONICZNO BUDOWLANY	
Siecł oświetlenia ulicznego		DATA: 30.10.2015	
Nazwa projektu:		SKALA: 1:1000	
Schemat prowadzenia obwodów		NR DZIŚ: E-2.0	
PLANCKA BRANŻA	INŻ. INŻYNIERSKO	PODOPS	
PROJEKTANT elektryczna	mgr inż. Andrzej Sobas	X. <i>[Signature]</i>	
SPRACOWUJĄCY elektryczna i telefon	mgr inż. Wiesław Korbanek	<i>[Signature]</i>	
NR UPRAWNIENI I SPECJALNOŚĆ:		MAG100367-000013 ELECTRYCZNA PR-44p, 5883 ELEKTR. TELEFONAL.	