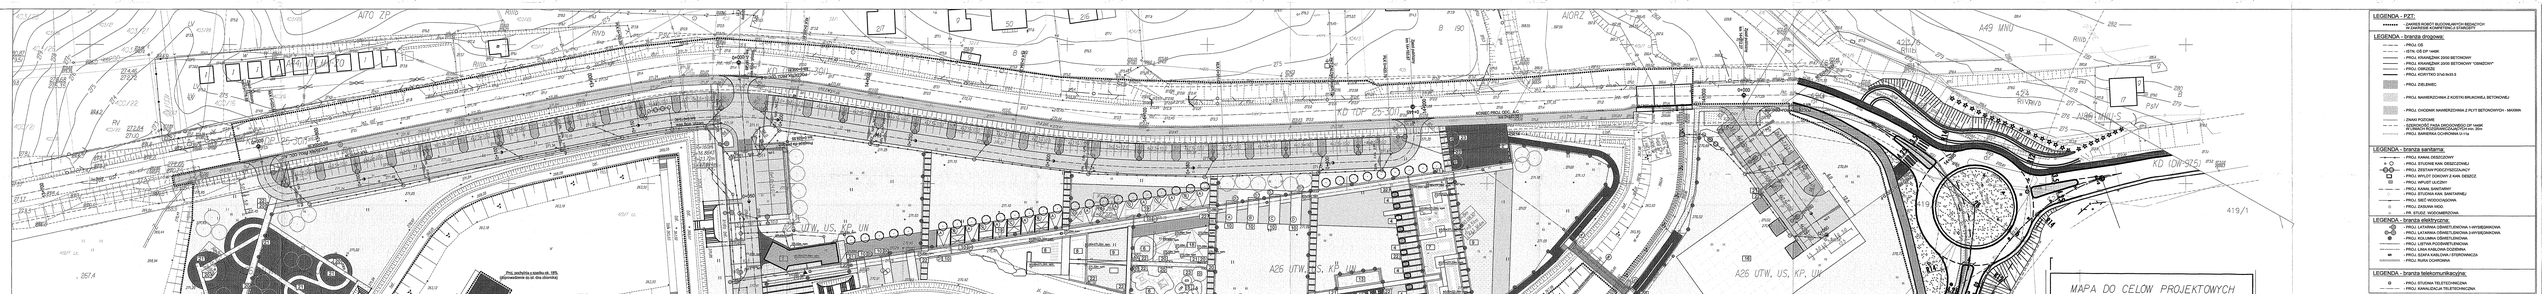
A26 UTW, US, KP, UW
A26 UTW, US, KP, UW
A26 UTW, US, KP, UW
KD (DW-925)
A49 MNU
A2 WS
A1 WSZ
A1 WSZ
A1 WSZ