




SZCZEGÓŁ A
KRAWEŹNIK BET. JEDNOWARSTWOWY 20x30
WYN. +12cm
SKALA 1:20

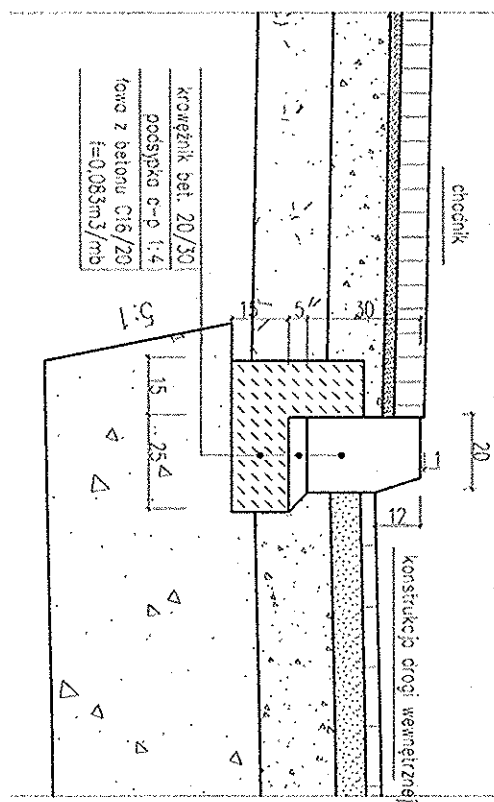


SZCZEGÓŁ B
KRAWEŹNIK BET. JEDNOWARSTWOWY 20x30
WYN. +12cm
SKALA 1:20

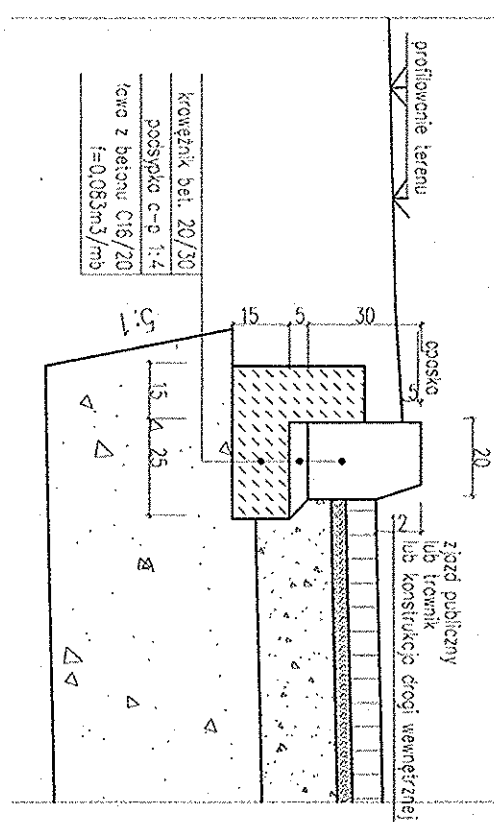


SZCZEGÓŁ C
KRAWEŹNIK BET. JEDNOWARSTWOWY 20x30
WYN. +2cm
SKALA 1:20

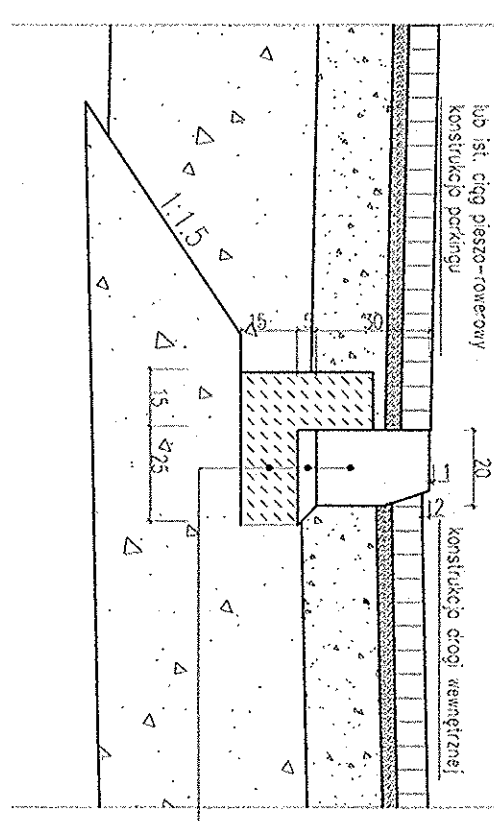


SZCZEGÓŁ D
OBRZEŻE BET. 8x3
SKALA 1:20

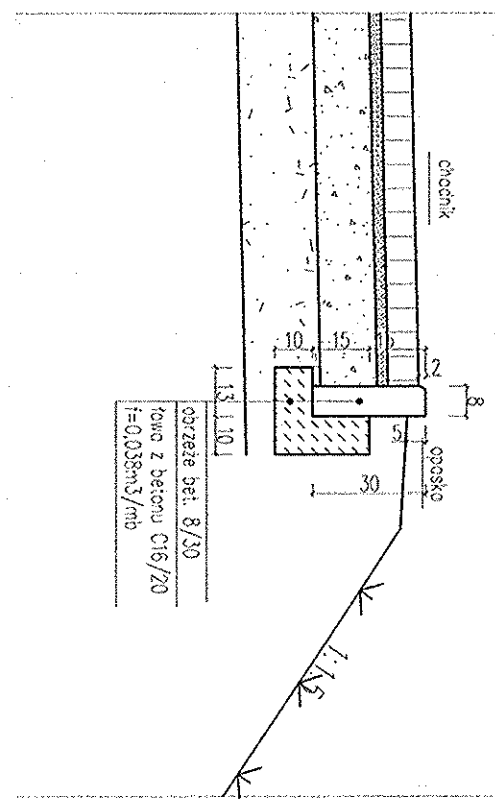


SZCZEGÓŁ E
KRAWEŹNIK BET. JEDNOWARSTWOWY 20x30
WYN. +2cm
SKALA 1:20

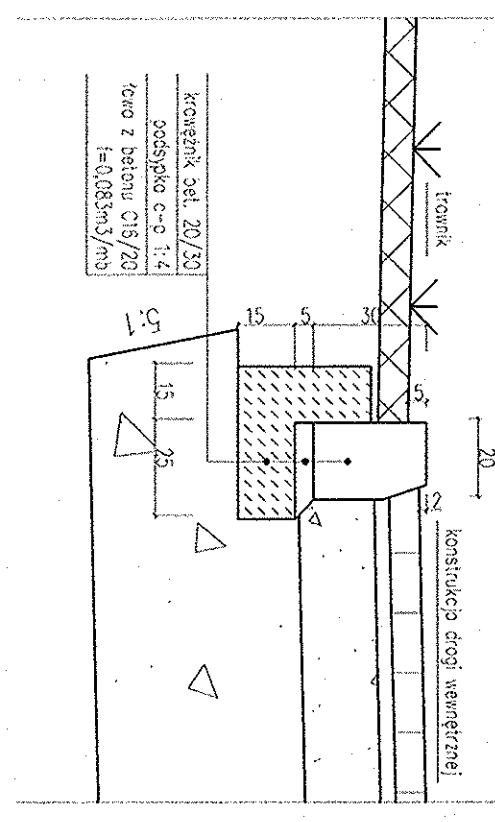

SZCZEGÓŁ F
KORYTKO ŚCIEKOWE 37x0.9x33.3
SKALA 1:20

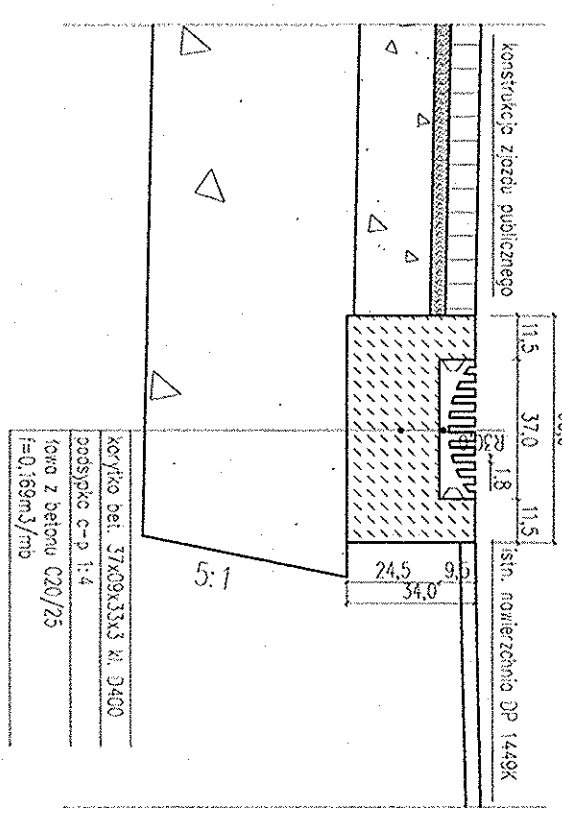

SZCZEGÓŁ G
IST. KORYTKO ŚCIEKOWE TYPU MULDA 60x15x50
SKALA 1:20

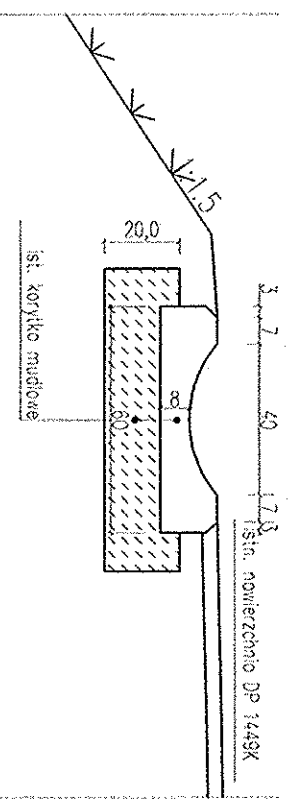

JEDNOSTKA PROJEKTOWA: MICHAŁ REJ ul. Koszarowa 84/45, 23-200 Kraśnik NIP: 715-158-53-15, REGON: 061032047 tel. (12) 346-14-47, email: mrej@op.pl		MIEJSCOWOŚĆ: GMINA GRÓDEK NAD DUNAJCEM Gródek nad Dunajcem 54 33-318 Gródek nad Dunajcem NIP: 734-346-28-12, REGON: 00035020	
ZAMÓWNIK: ZAGOSPODAROWANIE OTOCZENIA JEZIORA ROŻNOWSKIEGO		BUDOWA: PROJEKT ARCHITEKTONICZNO BUDOWLANY	
Pakiet 4: Zagospodarowanie otoczenia Jeziora Rożnowskiego na obszarze gminy Gródek nad Dunajcem teren lokalizacji: m. Bartkowa - Fosadowa		DATA: 30.10.2015	
BUDOWA: Infrastruktura drogowa		SKALA: 1:50	
NAZWA PRZEMIANOWA: Szczegół G		M. PIS.: D-4.4	
PROJEKTANT: mgr inż. Piotr Wykurz	
