

P1

PLYTKI GRES NA KLEJU
WYLEWKA GR. 6cm ZBR. SIATKA STAL.
STYROPIAN GR. 14cm
FOLIA BUDOWLANA GR. 0,2mm
PLYTA ŻELBETOWA GR. 25cm
STYRODUR GR. 10cm
IZOLACJA PRZECIW WILGOCIOWA
CHUDY BETON GR. 10cm
POSPÓŁKA GR. 25cm

Legenda :


- 1 - wentylator  
2 - wentylator  
3 - wentylator

- ⊕ nawiewnik szczelinowy w ramie okna  
⊕ kratka kontaktowa w drzwiach

STAROSTA NOWOSADECKI  
ZATWIERDZAM PROJEKT BUDOWLANY

decyzja znak: ND. P.W. 215.207  
z dnia 28 LUT 2017

**Z up. STAROSTY**  
mgr inż. Jacek Janusz  
Dyrektor Wydziału Budownictwa

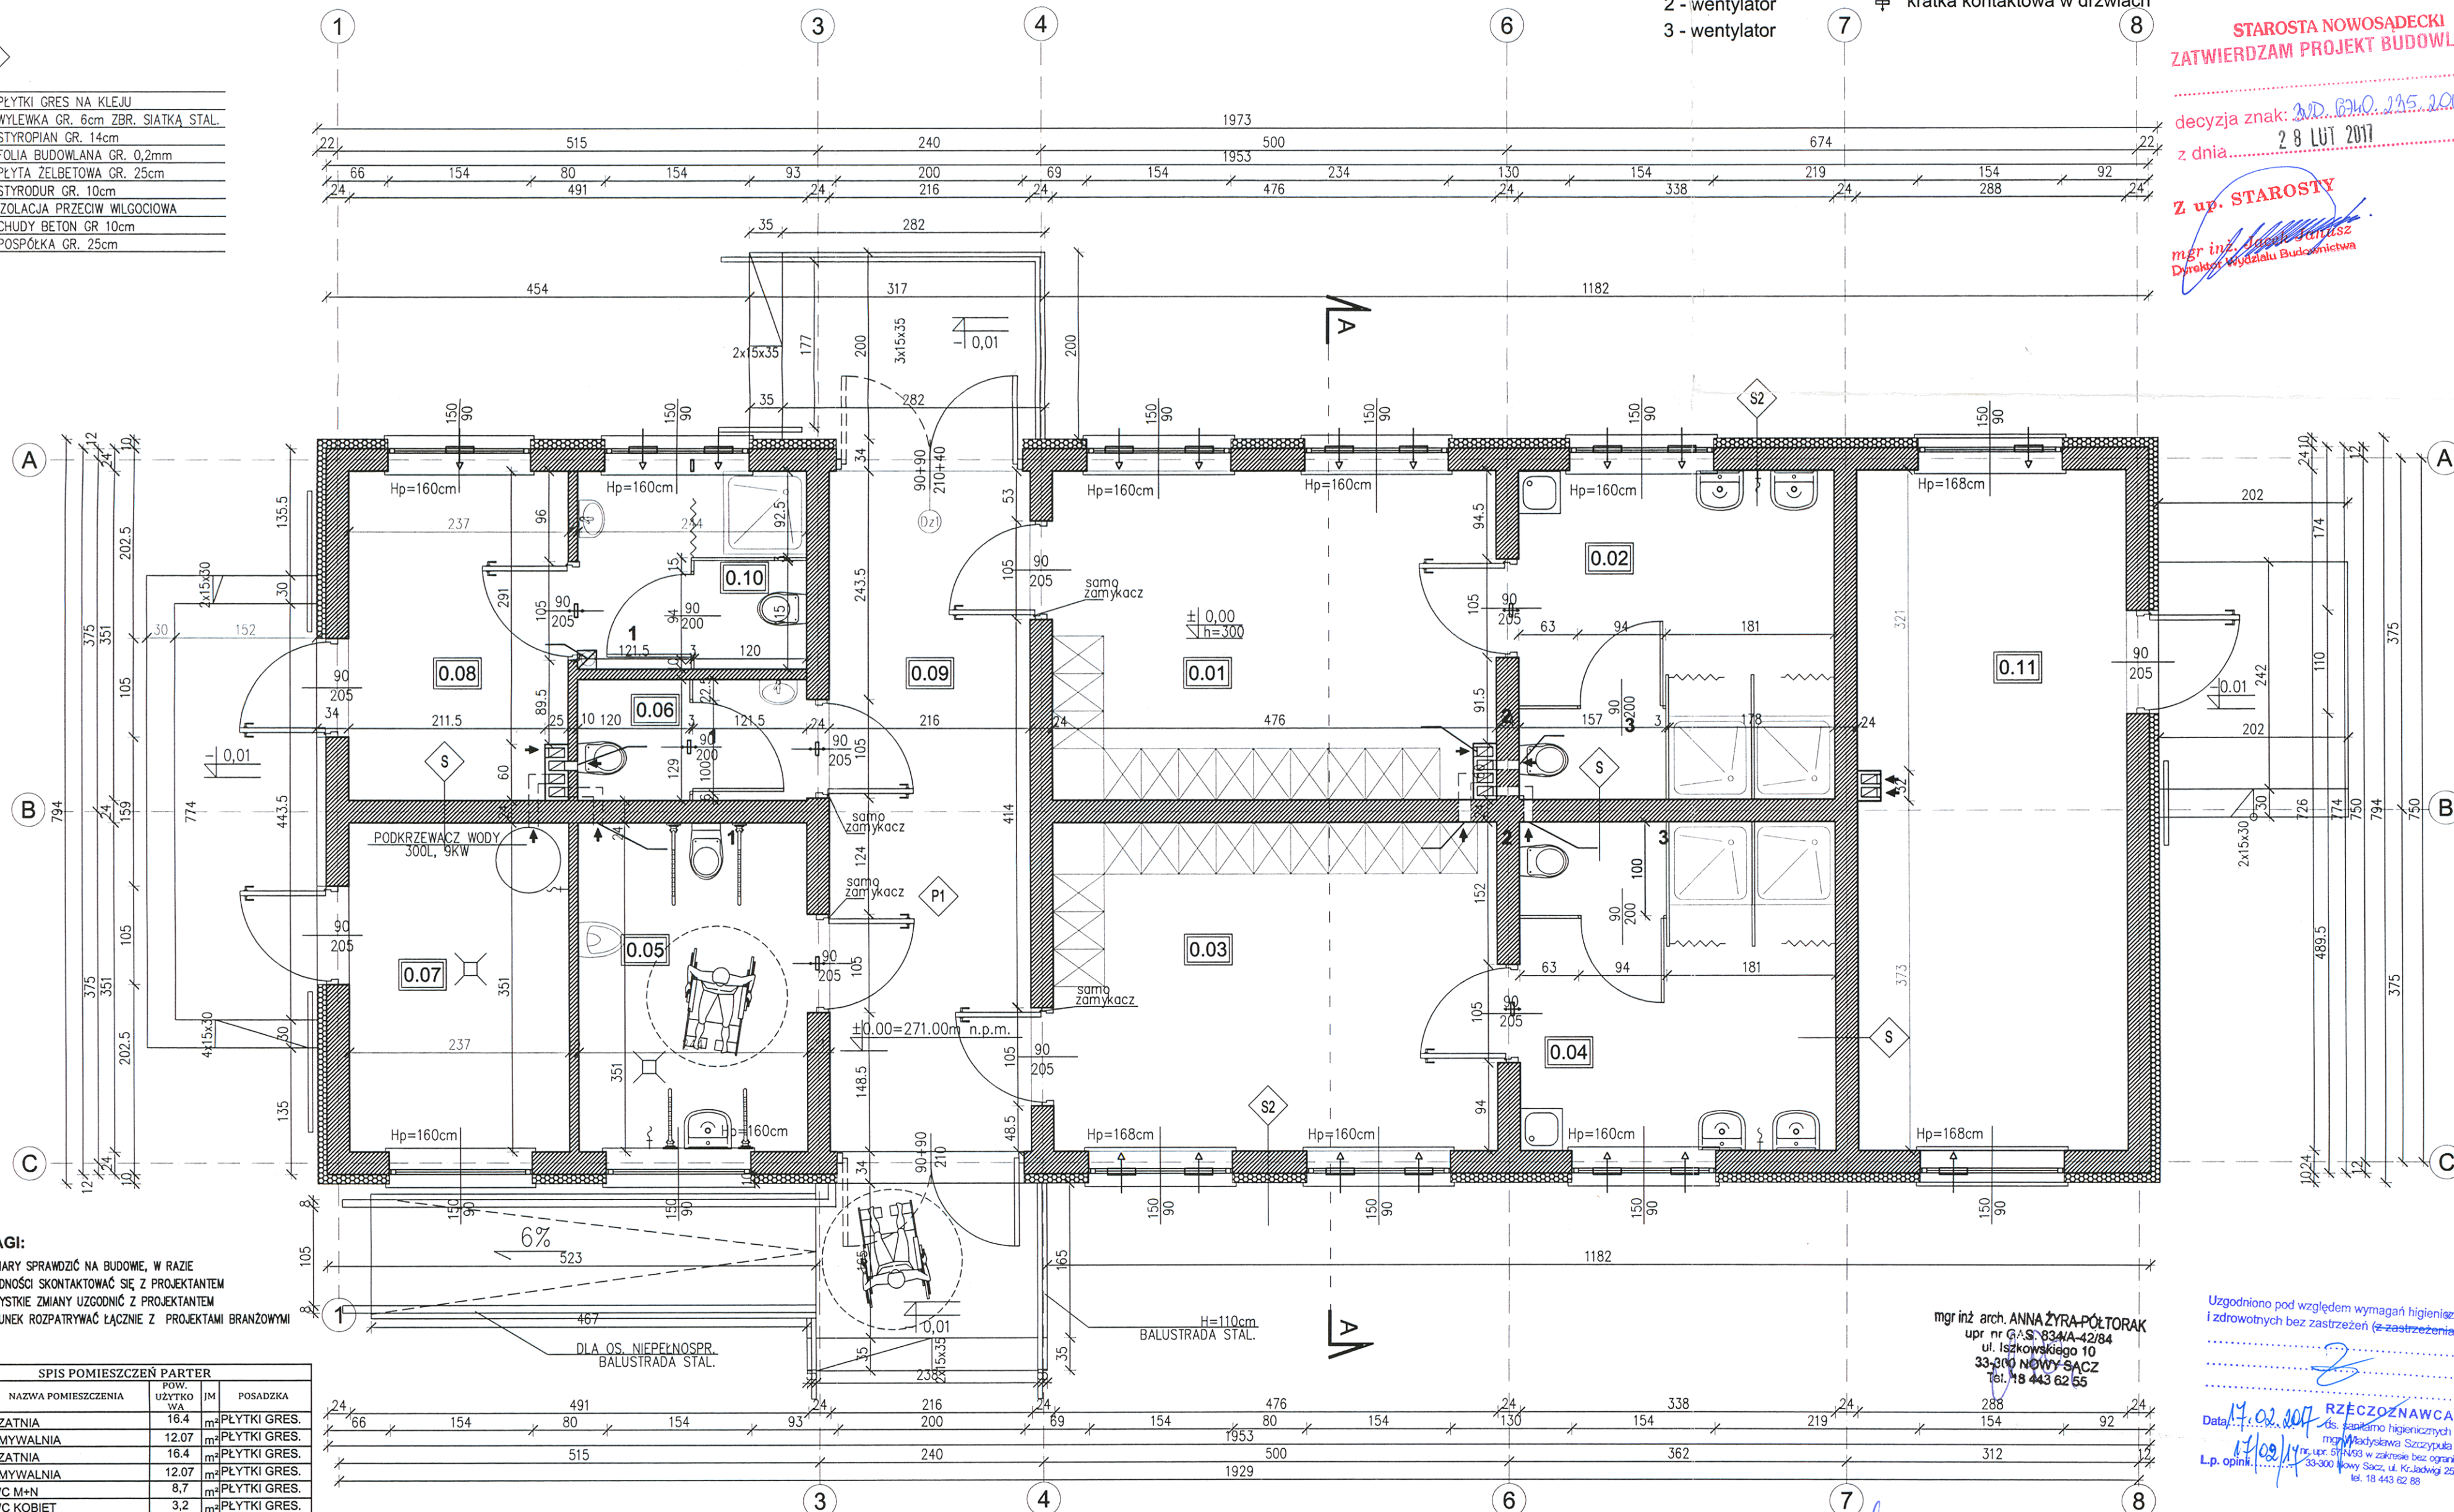

**UWAGI:**

1. WYMIARY SPRAWDZIĆ NA BUDOWIE, W RAZIE NIEZGODNOŚCI SKONTAKTOWAĆ SIĘ Z PROJEKTANTEM
2. WSZYSTKIE ZMIANY UZGODNIĆ Z PROJEKTANTEM
3. RYSUNEK ROZPATRYWAĆ ŁĄCZNIE Z PROJEKTAMI BRANŻOWYMI

SPIS POMIESZCZEŃ PARTER				
NR POM.	NAZWA POMIESZCZENIA	POW. UŻYTKOWA	JM	POSADZKA
0.01	SZATNIA	16.4	m <sup>2</sup>	PLYTKI GRES.
0.02	UMYWALNIA	12.07	m <sup>2</sup>	PLYTKI GRES.
0.03	SZATNIA	16.4	m <sup>2</sup>	PLYTKI GRES.
0.04	UMYWALNIA	12.07	m <sup>2</sup>	PLYTKI GRES.
0.05	WC M+N	8.7	m <sup>2</sup>	PLYTKI GRES.
0.06	WC KOBIET	3.2	m <sup>2</sup>	PLYTKI GRES.
0.07	POM. GOSP.	8.3	m <sup>2</sup>	PLYTKI GRES.
0.08	POM. SEDZIEGO	8.3	m <sup>2</sup>	PLYTKI GRES.
0.09	KOMUNIKACJA	15.9	m <sup>2</sup>	PLYTKI GRES.
0.10	ŁAZIENKA SEDZIEGO	5.10	m <sup>2</sup>	PLYTKI GRES.
0.11	BIURO	21.0	m <sup>2</sup>	PLYTKI GRES.
RAZEM		127.44	m <sup>2</sup>	

TYNK CIENKOWARSTWOWY  
WĘGLA MINERALNA GR. 10 cm  
PUSTAK YTONG GR. 24 CM  
TYNK CIENKOWARSTWOWY

TYNK CIENKOWARSTWOWY  
PUSTAK YTONG GR. 24  
TYNK CIENKOWARSTWOWY



Biurowo Projektowe

**AREA-STUDIO-3**

ul. Głowackiego 34a pok. 14 33-300 NOWY SACZ tel. (+48) 603 891626

Projektant-rodzaj 12/2016  
mgr inż. arch. Przemysław Goszyński  



Uzgodniono pod względem wymagań higienicznych i zdrowotnych bez zastrzeżeń (z zastrzeżeniami)

**RZECZOZNAWCA**  
