

MAPA DO CELÓW PROJEKTOWYCH

powstała na podstawie mapy istniejącej
oraz pomiaru uzupełniającego

skala 1:500

woj. małopolskie

pow. nowosądecki

gm. Gródek n/Dunajcem (121003_2)

obr. Bartkowa – Posadowa (0001)

dz. 419/23cz.

sek.m. zasadn:174.313.24

ukł. współrz: "1965"

ukł. wys: "Kronsztadt"

ID: GEO.66.40.3281.2023


GEODETA UPRAWNIOTY

mgr inż. Marek Terlaga
Nr upr. 19124

USŁUGI GEODEZYJNE

mgr inż. Marek Terlaga
33-322 Korzenna, Siedlca 129
tel. (018) 440-95-83, kom. 698 729 672
NIP 814-113-09-21, e-mail: biuro@czterykreski.pl

sporządził: dn. 17.04.2023r.

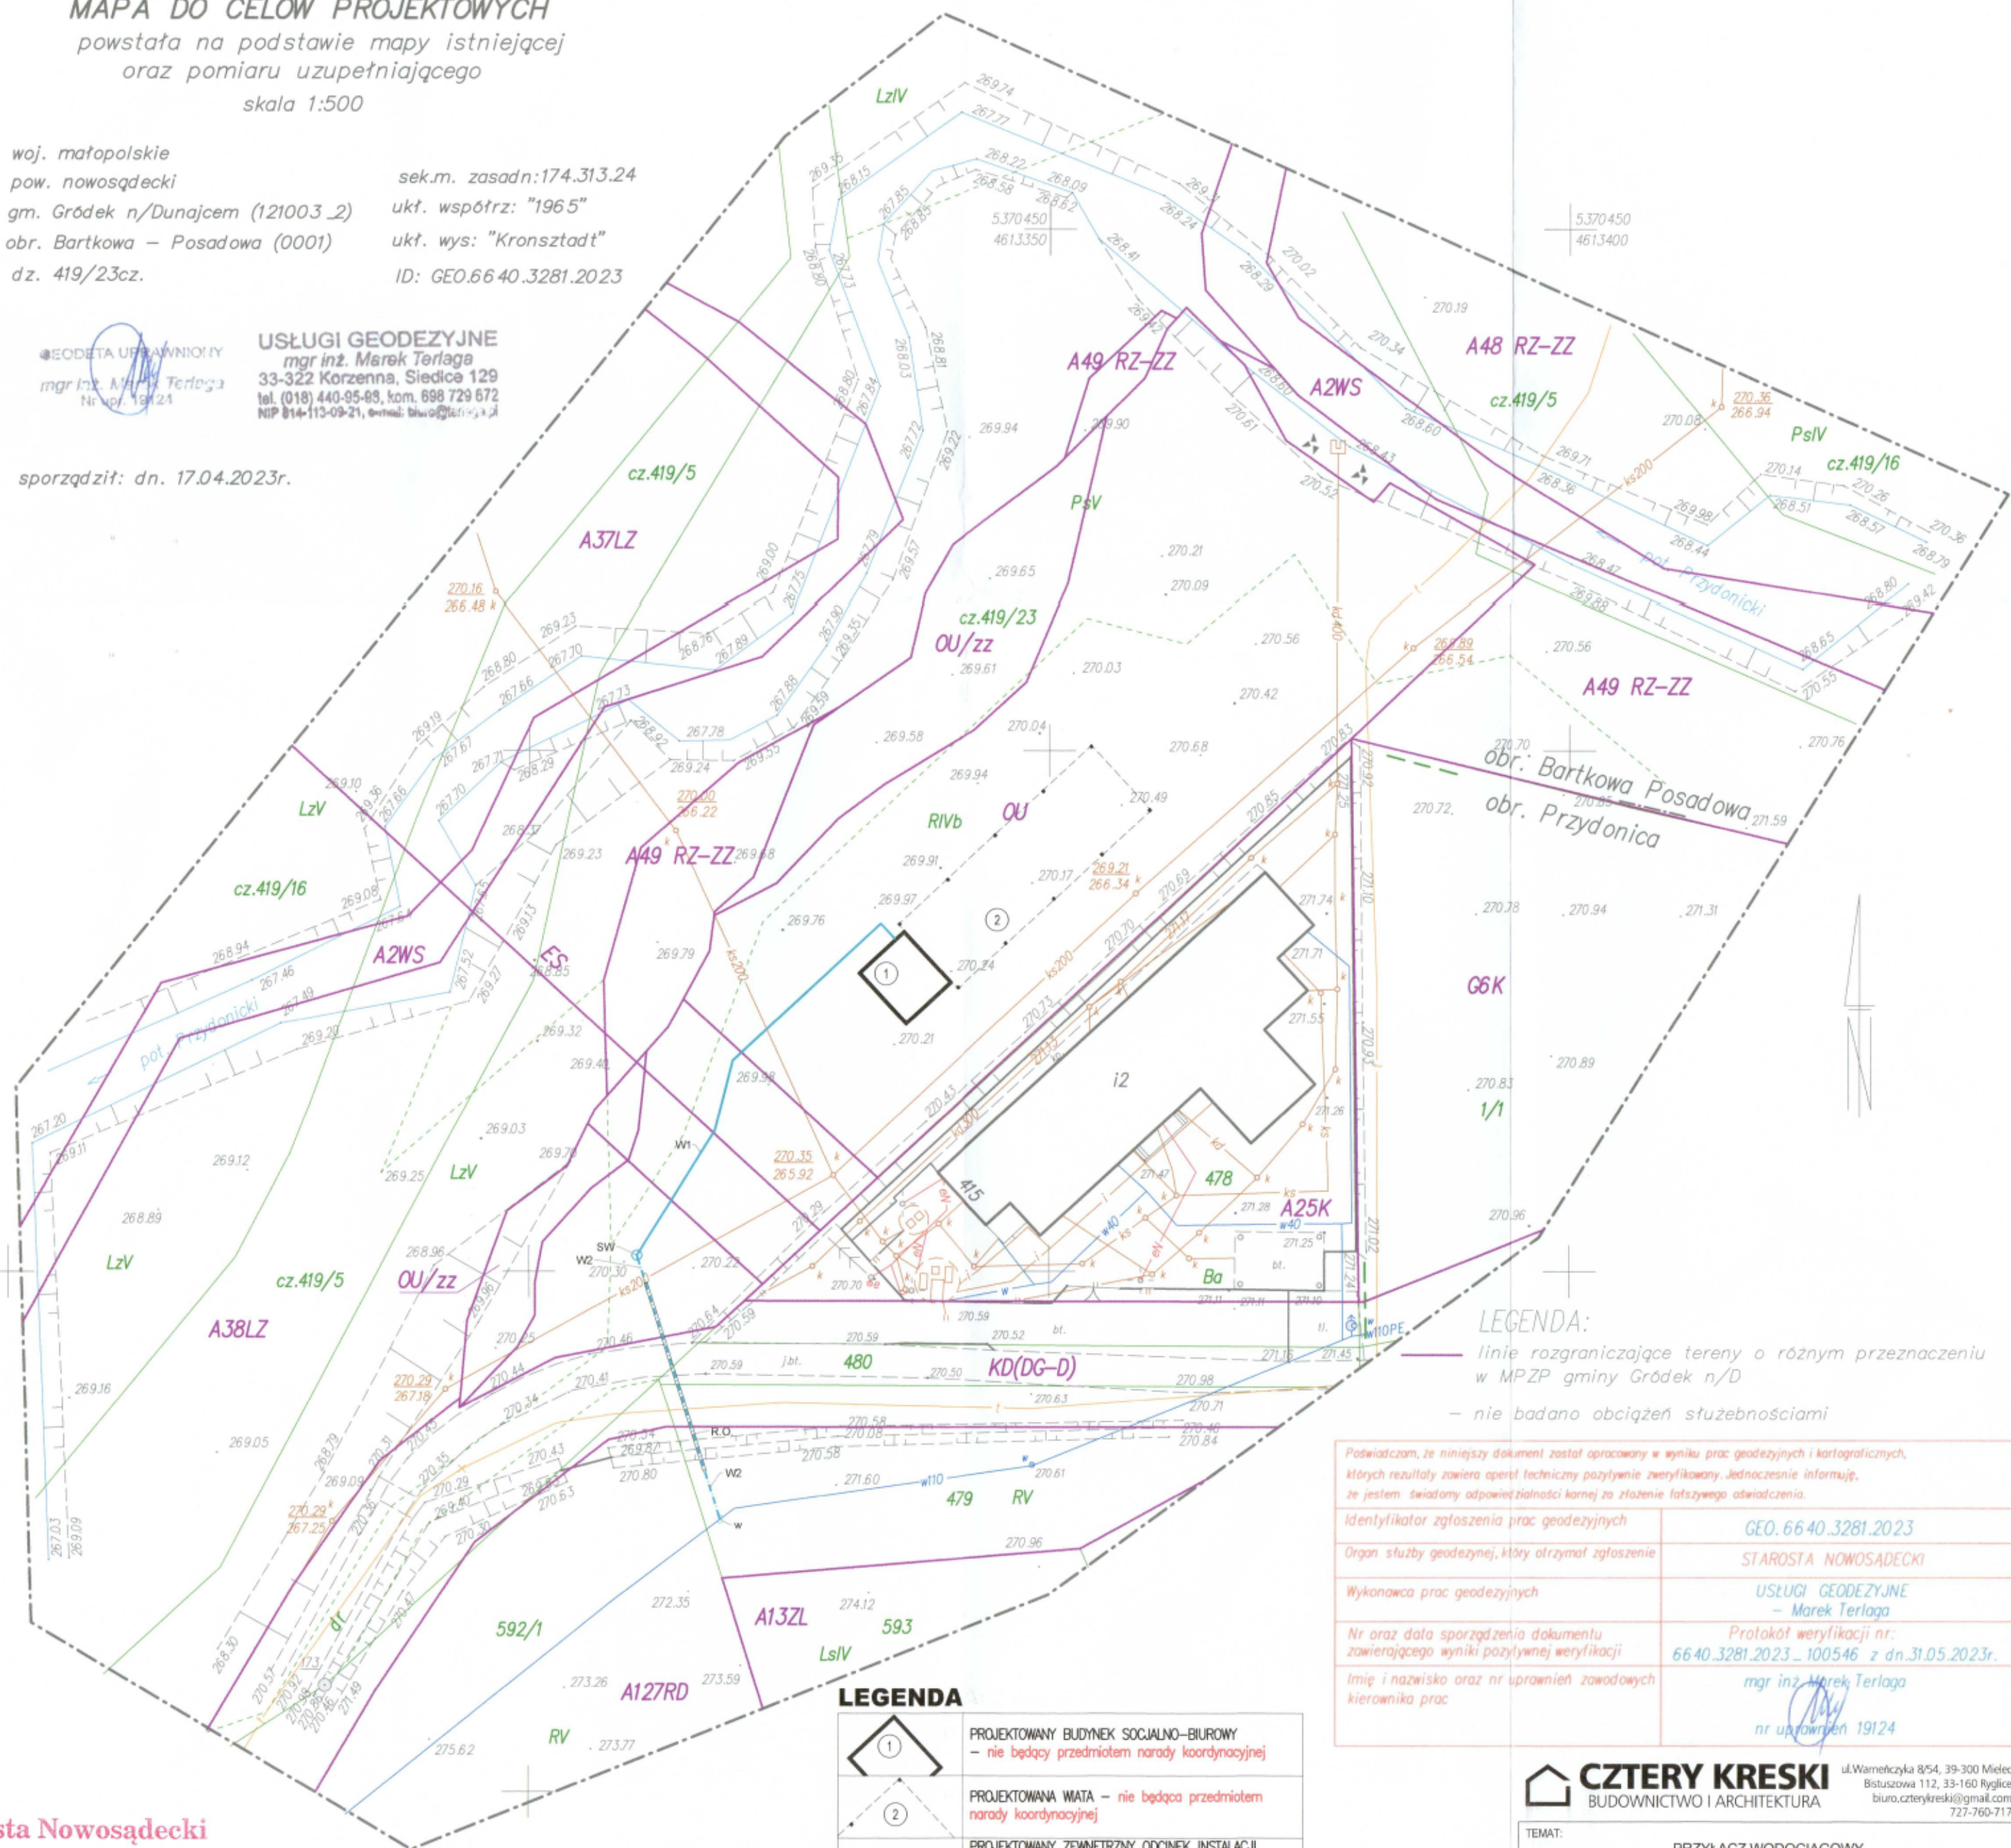

LEGENDA:

linie rozgraniczające tereny o różnym przeznaczeniu
w MPZP gminy Gródek n/D

– nie badano obciążeń służebnościami

Podpisuję, że niniejszy dokument został opracowany w wyniku prac geodezyjnych i kartograficznych,
których rezultaty zawiera operat techniczny pozytywnie zweryfikowany. Jednocześnie informuję,
że jestem świadomy odpowiedzialności karnej za złożenie fałszywego oświadczenia.

Identyfikator zgłoszenia prac geodezyjnych	GEO. 66.40.3281.2023
Organ służby geodezyjnej, który otrzymał zgłoszenie	STAROSTA NOWOSĄDECKI
Wykonawca prac geodezyjnych	USŁUGI GEODEZYJNE – Marek Terlaga
Nr oraz data sporządzenia dokumentu zawierającego wyniki pozytywnej weryfikacji	Protokół weryfikacji nr: 66.40.3281.2023_100546 z dn. 31.05.2023r.
Imię i nazwisko oraz nr uprawnień zawodowych kierownika prac	mgr inż. Marek Terlaga nr uprawnień 19124

LEGENDA

1	PROJEKTOWANY BUDYNEK SOCJALNO-BIUROWY – nie będący przedmiotem narady koordynacyjnej
2	PROJEKTOWANA WIATA – nie będąca przedmiotem narady koordynacyjnej
W1	PROJEKTOWANY ZEWNĘTRZNY ODCINEK INSTALACJI WODOCIĄGOWEJ PE100-RC SDR11 PN10 40x3,7mm, L=42,4m – nie będący przedmiotem narady koordynacyjnej
W2	PROJEKTOWANY PRZYŁĄCZ WODOCIĄGOWY PE100-RC SDR11 PN10 40x3,7mm, L=26,5m
SW	PROJEKTOWANA STUDZIENKA WODOMIERNICZOWA
W	MIEJSCE WŁĄCZENIA DO ISTNIEJĄCEJ SIECI
R.O.	PROJEKTOWANA RURA OSŁONOWA, L=19,0m

Starosta Nowosądecki

określenie było przedmiotem narady koordynacyjnej przeprowadzonej

w siedzibie Starostwa Powiatowego w Nowym Sączu, ul. Strzelecka 1

dn. 10. 2023r.

zawartość: 6630/1065/2023

zawartość: 6630/1065/2023

POŚWIADCZAM, ŻE PLAN SYTUACYJNY
SPORĄDZONO NA KOPII AKTUALNEJ MAPY DO
CELÓW PROJEKTOWYCH ZGODNEJ Z
ORYGINAŁEM, PRZYJĘTEJ DO PZGIK POD
NUMEREM PROTOKOŁU WERYFIKACJI
6640.3281.2023_100546 Z DNIA 31.05.2023 r.

mgr inż. KINGA WYRAZIK

NR UPR. PDK/0292/POOS/19
W SPEC. INSTAL. SANITARNYCH DO
PROJEKTOWANIA BEZ OGRANICZEN

mgr inż. Danuta Prusak

mgr inż. Danuta Prusak

mgr inż. Danuta Prusak

CZTERY KRESKI
BUDOWNICTWO I ARCHITEKTURA

ul. Warmińska 8/54, 39-300 Mielec
Bisulowa 112, 33-160 Ryglie
biuro.czterykreski@gmail.com
727-760-717

TEMAT:	PRZYŁĄCZ WODOCIĄGOWY
ADRES:	DZ. NR 419/23, 479, 480, OBR. BARTKOWA-POSADOWA [0001], JEDN. EWID. GRÓDEK NAD DUNAJCEM [121003_2]
PROJEKTANT:	mgr inż. KINGA WYRAZIK
PODPIS:	
NR UPR. PDK/0292/POOS/19 W SPEC. INSTAL. SANITARNYCH DO PROJEKTOWANIA BEZ OGRANICZEN	
TEMAT RYS.: PLAN SYTUACYJNY NA NARADĘ KOORDYNACYJNĄ	DATA: 09.2023
KOD PROJ.: 2023.11	BRANŻA: PZT
NR RYS.: PZT	SKALA: 1:500