
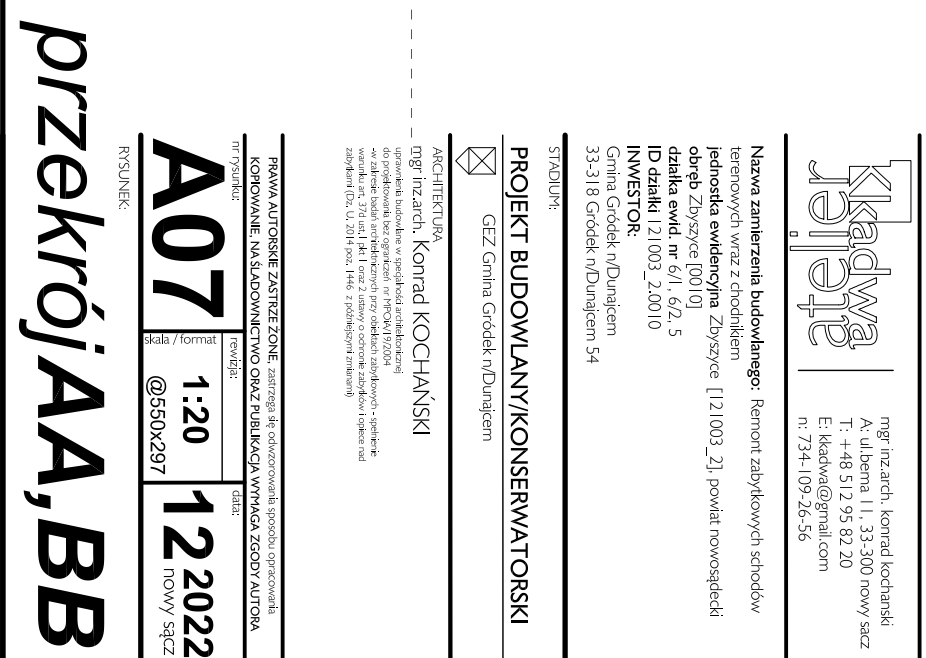
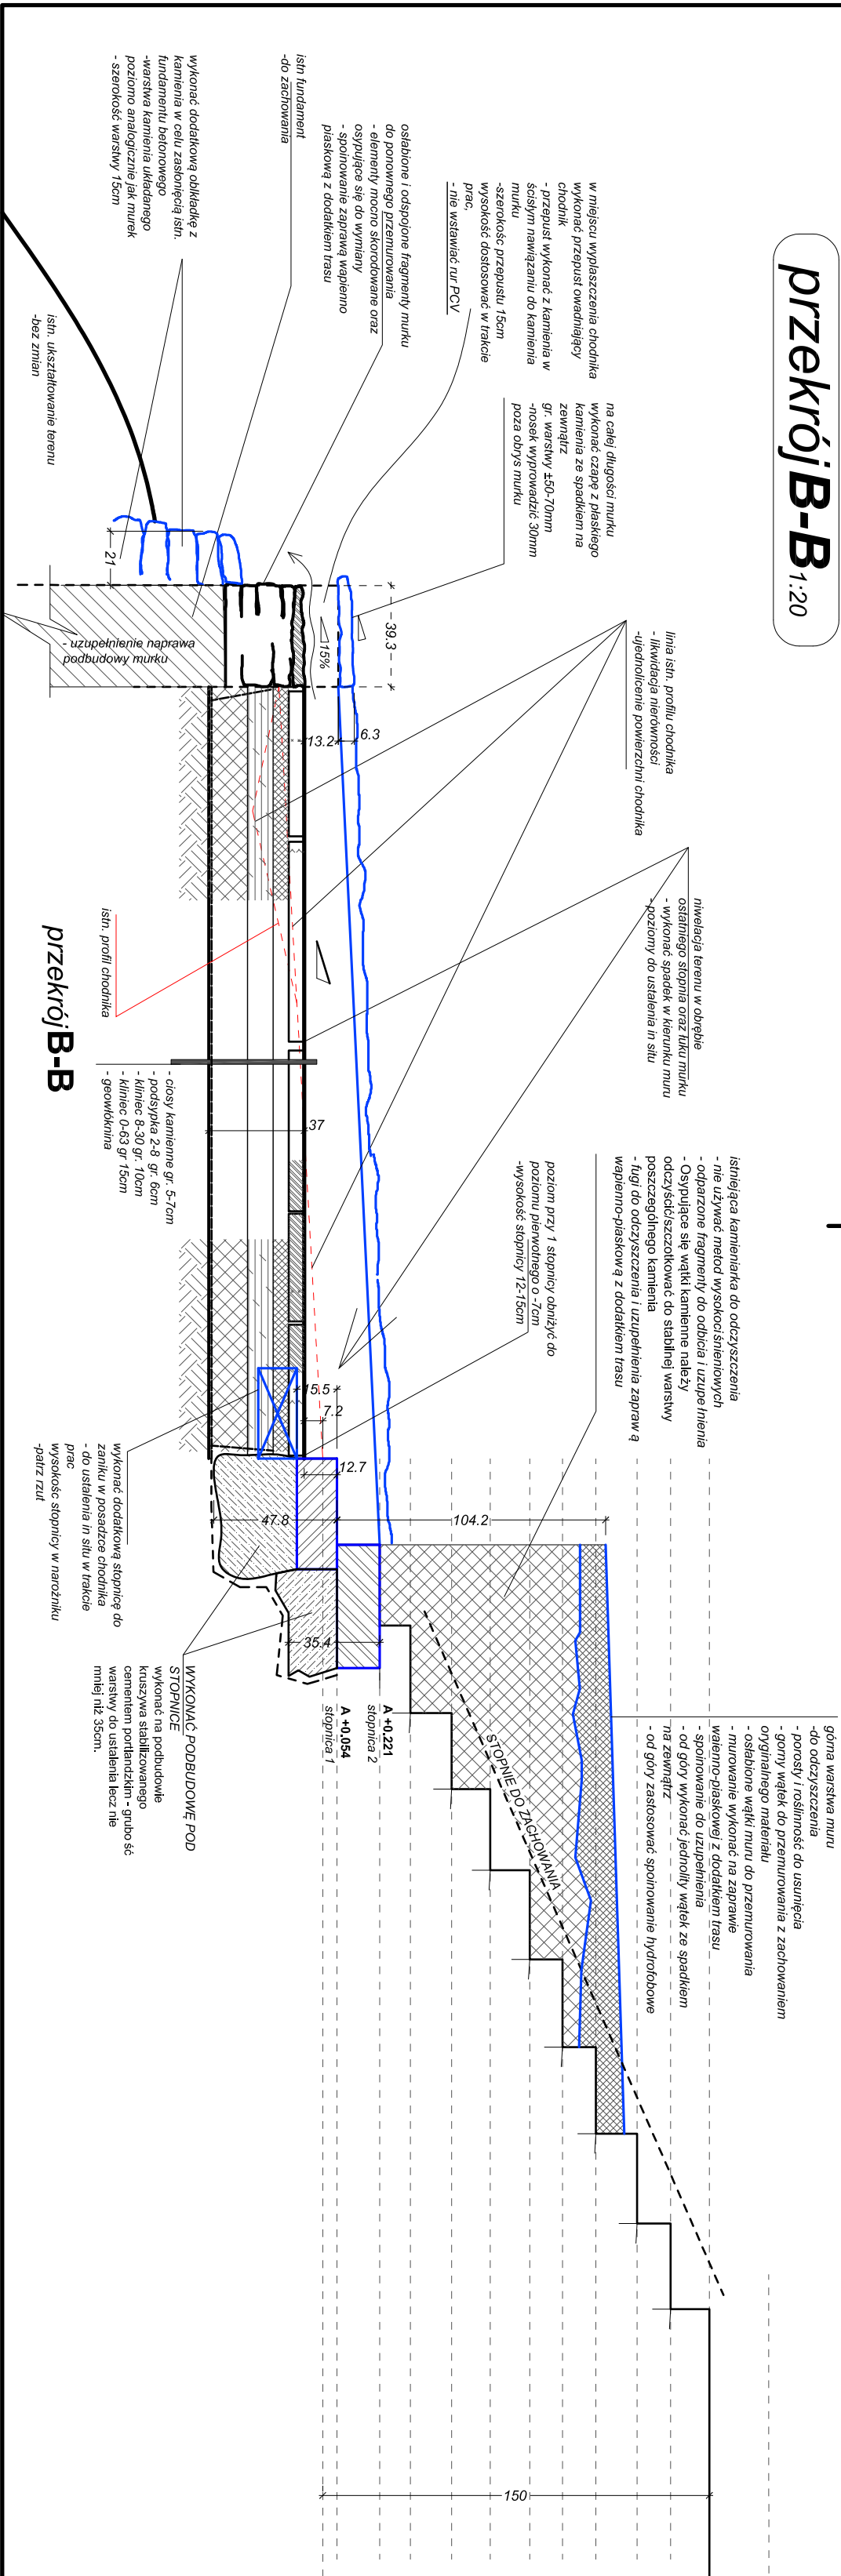


**detal/przepust<sub>1:10</sub>**

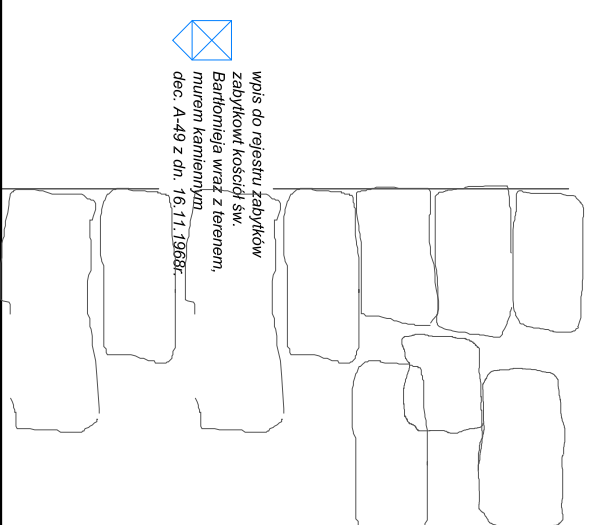

# przekrój AA, BB